


Anlage 1 - Übersichtslageplan zur 1. Änderung des Flächennutzungsplanes

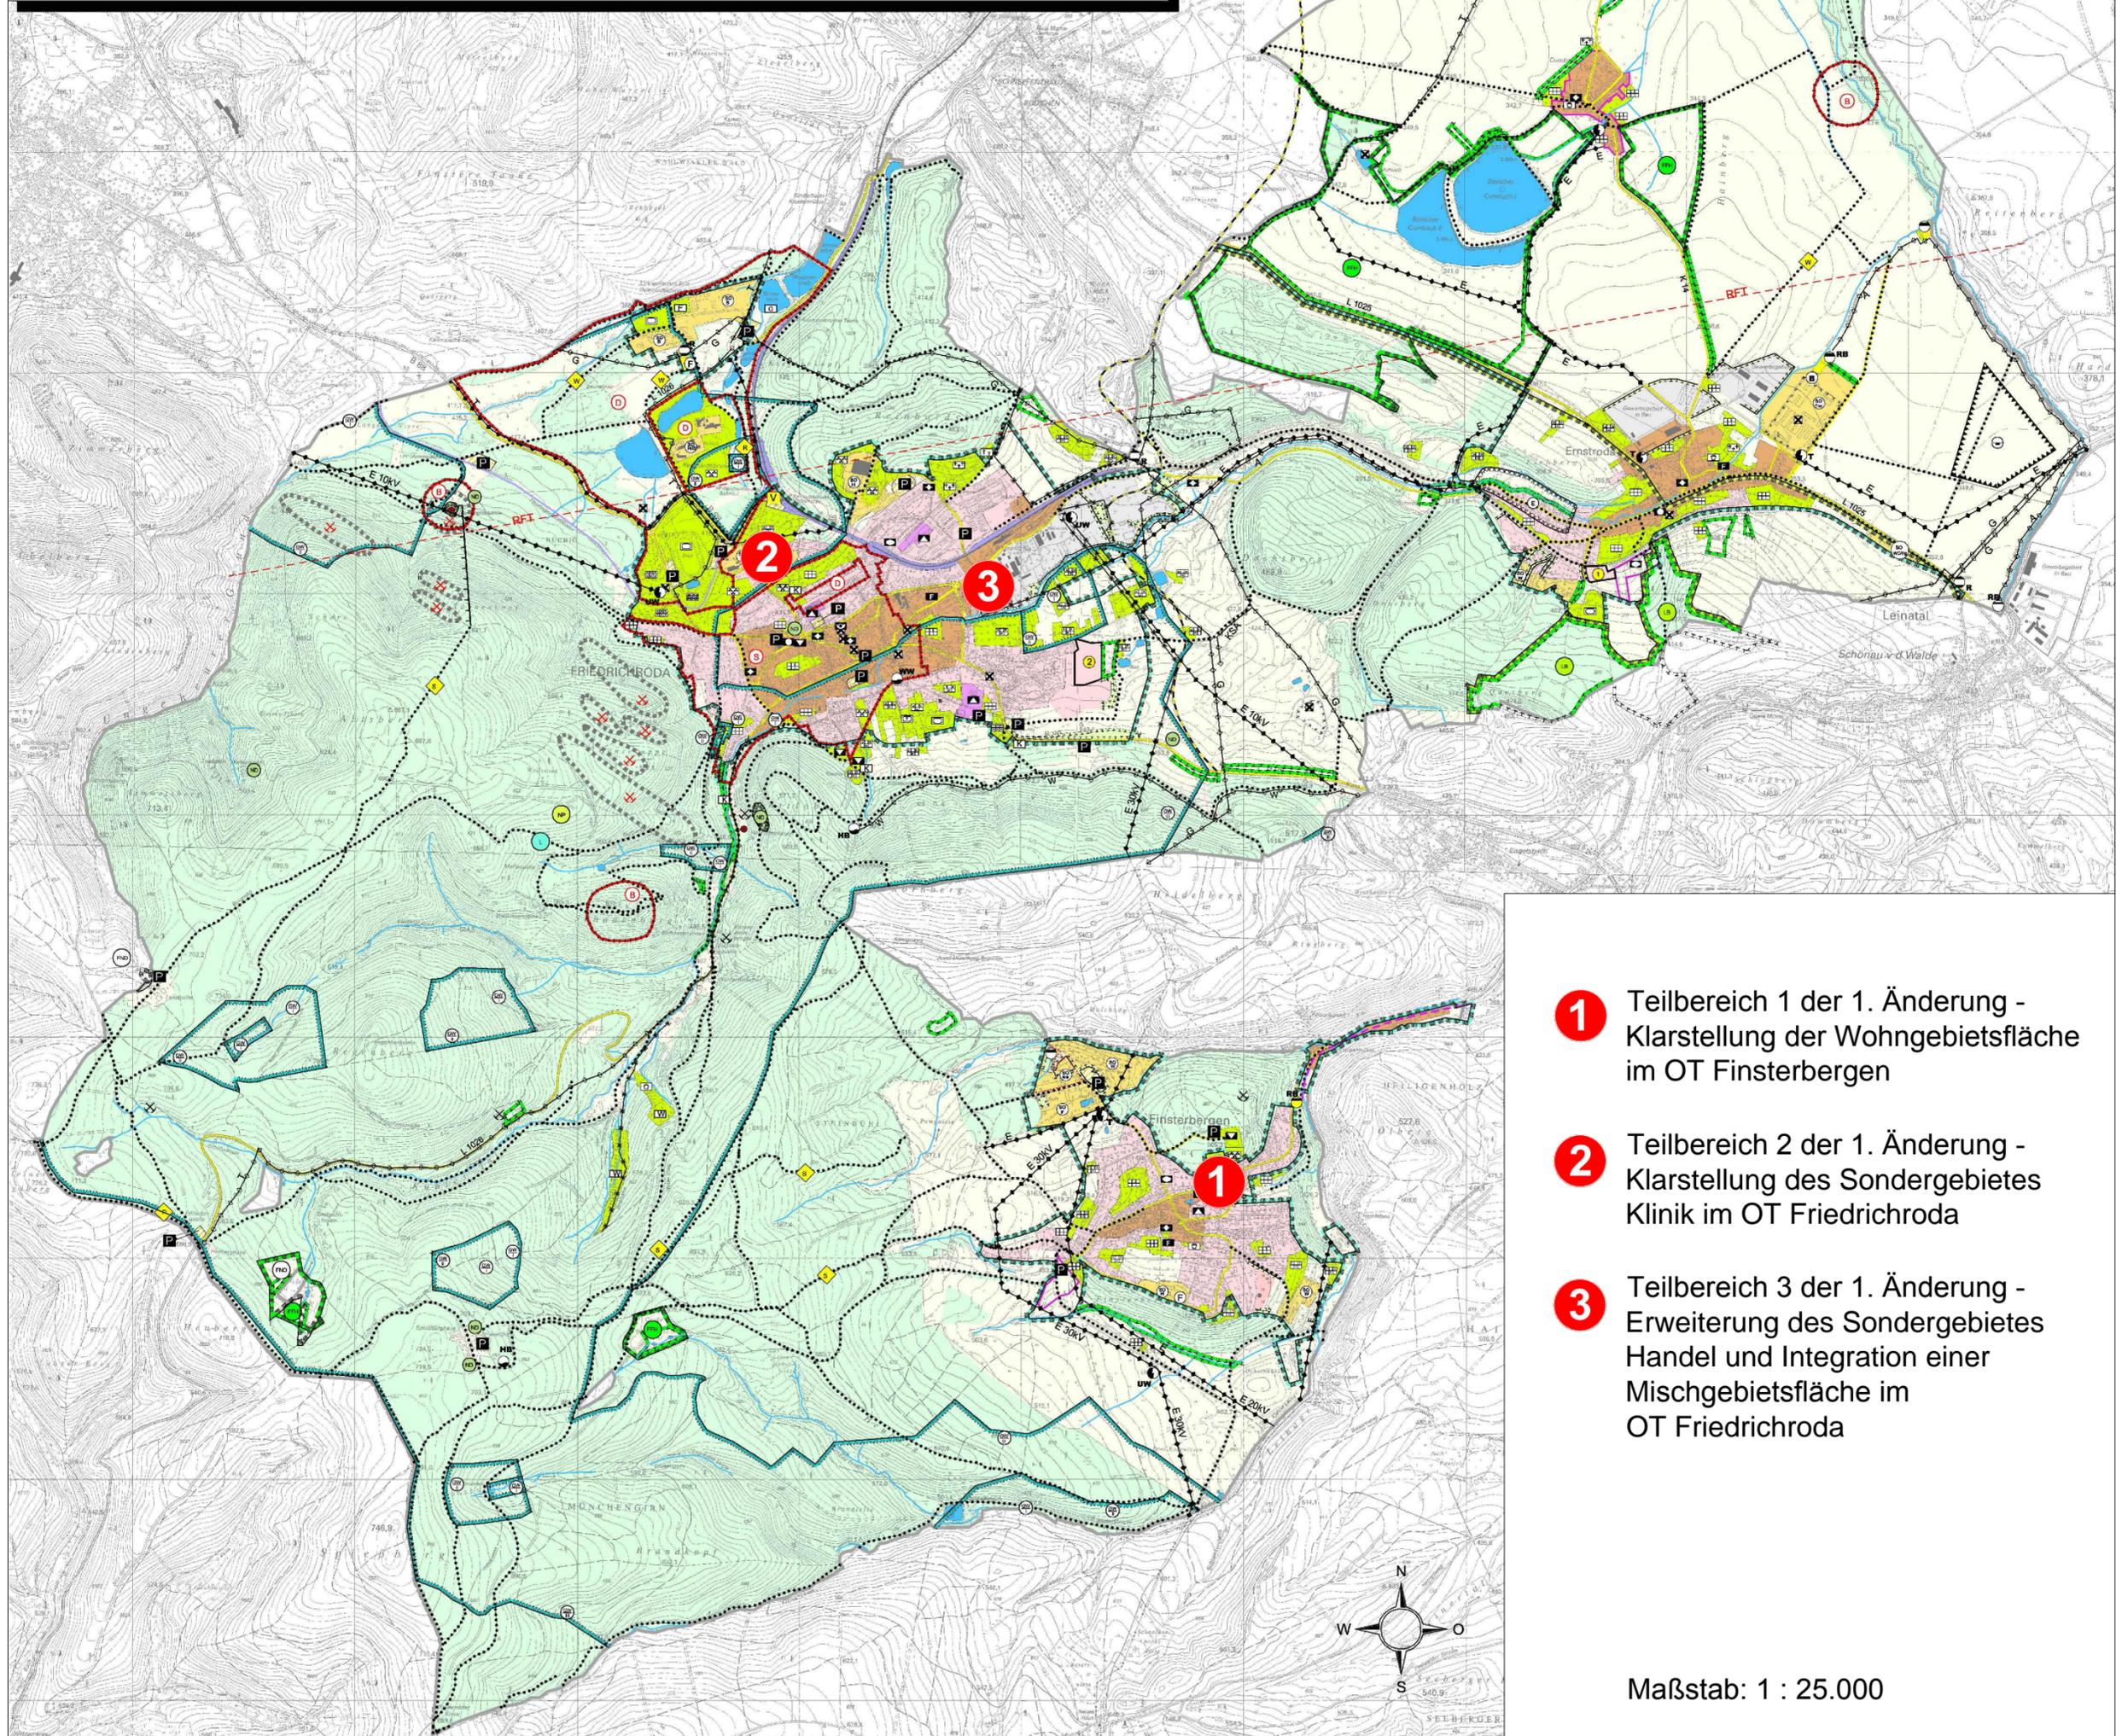

- 1** Teilbereich 1 der 1. Änderung -
Klarstellung der Wohngebietsfläche
im OT Finsterbergen
- 2** Teilbereich 2 der 1. Änderung -
Klarstellung des Sondergebietes
Klinik im OT Friedrichroda
- 3** Teilbereich 3 der 1. Änderung -
Erweiterung des Sondergebietes
Handel und Integration einer
Mischgebietsfläche im
OT Friedrichroda

Maßstab: 1 : 25.000