



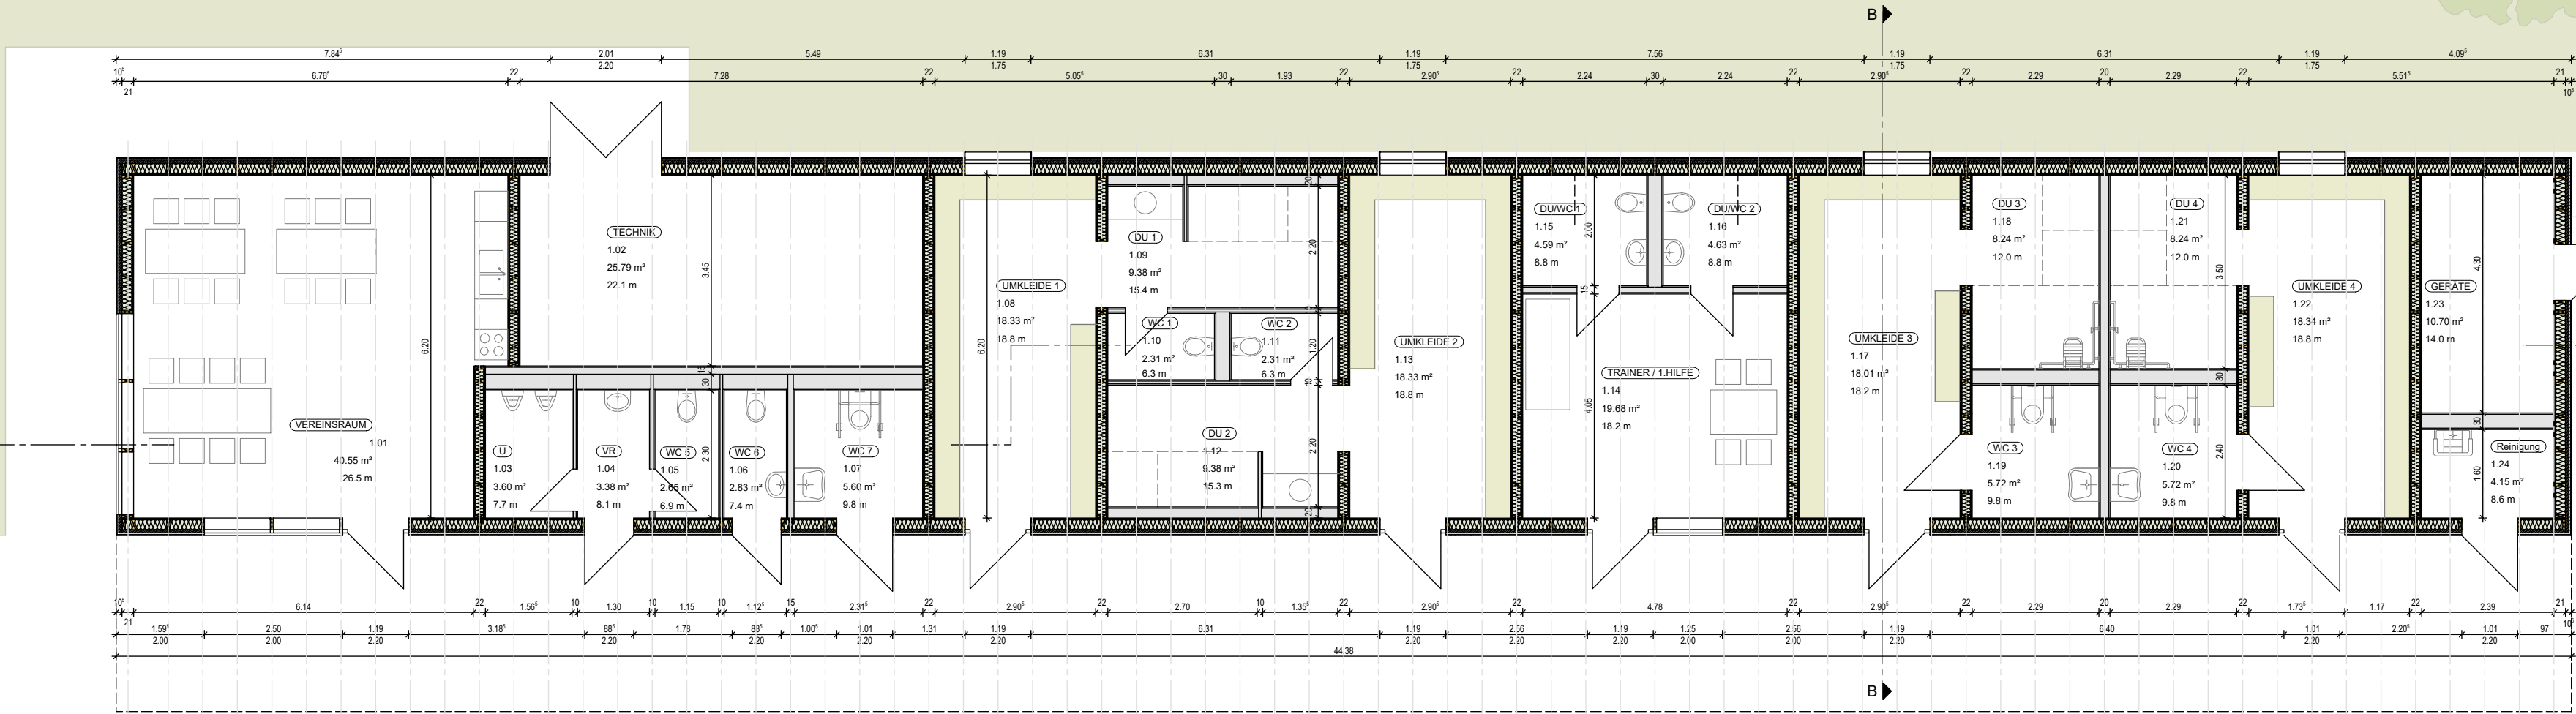

± 0.00 = 431,77 = OK FFB

E			
D			
C			
B			
A	xx.xx.xxxx	...	...
Index	Datum	Änderung	Zeichner

Gebäudeübersicht

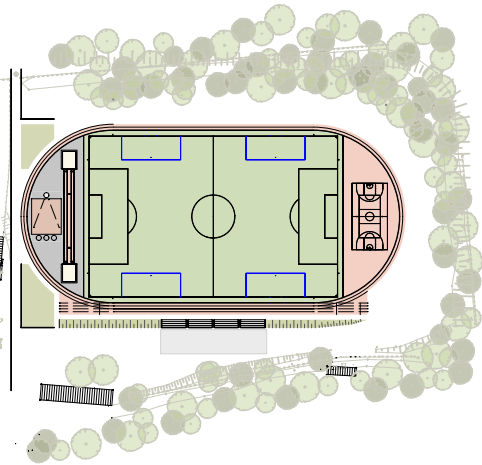

Projekt	Sanierung/ Umbau Sportanlage mit Funktionsgebäude an der Tabarzer Straße
Planbezeichnung	Entwurfsplanung Grundriss Funktionsgebäude
Bauherr	Stadt Friedrichroda Gartenstraße 9 99894 Friedrichroda

Planverfasser	Freigabe Bauherr / Datum /
	Entwurfsverfasser i. A. Dipl.- Ing. Architektin C. Gresch
	Projektleiter i. A. Dipl.- Ing. Architektin C. Gresch

Projektbearbeiter i. A. Dipl.- Ing. Architektin C. Gresch	gesehen: 2. Fachplaner i. A. ...	Zeichner / Erstelldatum i. A. C. Gresch / 15.02.2024
CAD (INTERN) 3850	Projektnummer 23-007	Maßstab 1:100

Plannummer 0000_3_ARC_GR_E00_N_1000_00_FP_-
BAUTEIL / BAUABSCHNITT LPH PLANER PLANART ZUORDNUNG PLANINHALT PLANNUMMER PLANAUSSCH. STATUS INDEX