


F:\PROJEKTE\G23021\PLANUNG\PLAENE-PAE-PLAN\NEU_LP_ÖSTERFELD.DWG (28.03.2024)

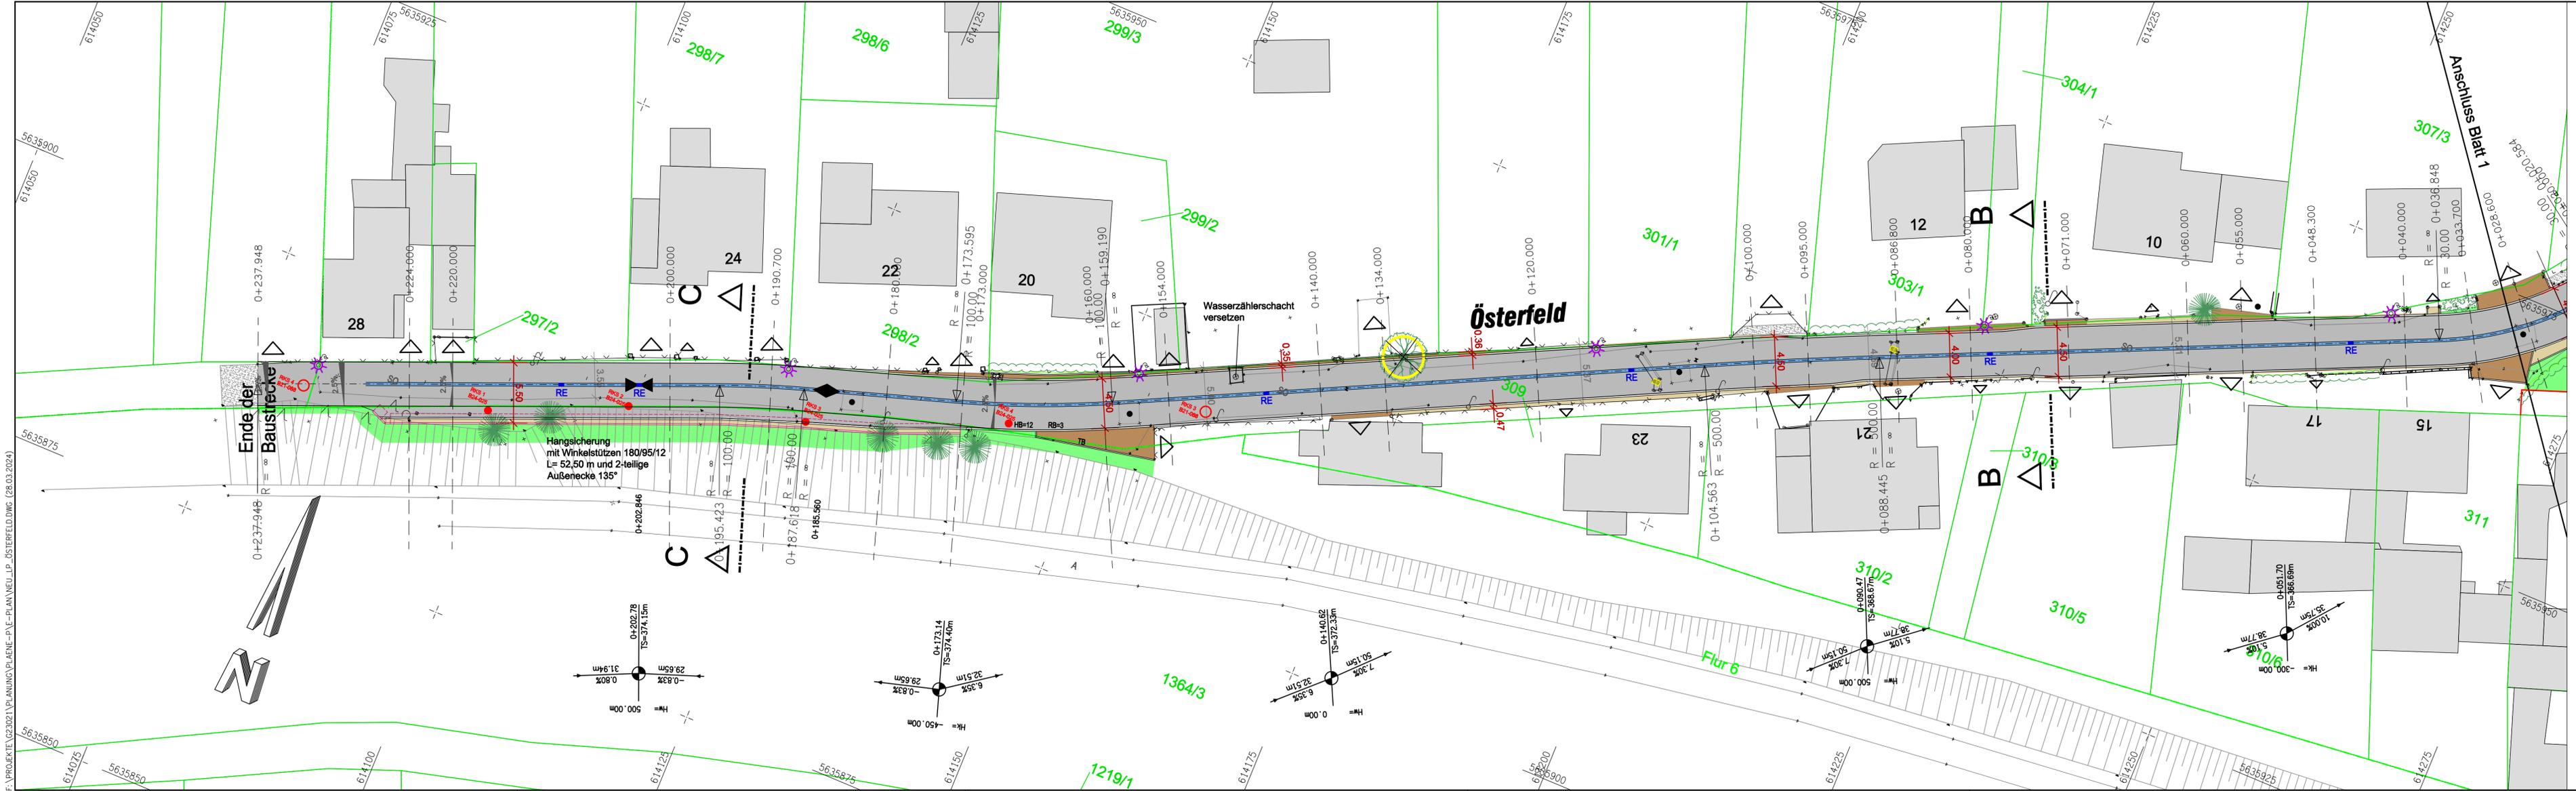

- Zeichenerklärung:**
- Fahrbahn in Asphalt
 - Betonsteinpflaster 20/10/8, Farbe grau
 - Zufahrten - Betonsteinpflaster 20/10/8, 90° gedreht
 - Anpassen Grünfläche/ Gelände
 - Randbereiche Kies/ Schotter
 - Anpassungsbereiche in Granitkleinpflaster
 - 3-zeilige Rinne aus Granitkleinpflaster
 - Tiefbord, Hoch- bzw. Rundbord aus Beton mit Anschlaghöhe
 - Hoch- bzw. Tiefpunkt
 - RE geplanter Straßenablauf
 - Abbruch vorh. Straßenablauf
 - ✱ vorh. Straßenlampe
 - Rammkernsondierungen für Baugrundgutachten

Anmerkung:
 Die zu Grunde gelegten Liegenschaftskarten sind aus den digitalen Geobasisdaten des frei zugänglichen Geodatendienstes des TLBG (www.geoportal-th.de) entnommen und aufbereitet worden. Das Kataster dient nur der Darstellung. Es besitzt keinerlei rechtliche Aussagekraft.
 Gemarkung: Ernstroda Stand: 03.08.2023

ENTWURFSPLANUNG

Planverfasser: _____ Bauherr: _____
 Gotha, den _____ Friedrichroda, den _____

Bauherr:
STADT FRIEDRICHRODA

OPPERMANN GMBH - Gotha
 INGENIEURBÜRO • BERATENDE INGENIEURE
 Gartenstraße 46-50
 99867 GOTHA
 Telefon: (03621) 4557 - 0
 Telefax: (03621) 4557 - 50
 info@ibo-gotha.de

Bearbeitet	Datum	Name	Projekt:
Gezeichnet	März 24	Töpfer	Ausbau der Straße "Österfeld" im OT Ernstroda
Geprüft	März 24	Töpfer	
1. Änderung			
2. Änderung			
3. Änderung			Planbezeichnung:
4. Änderung			Lageplan 2 westlicher Abschnitt
Höhenbezug	Lagebezug		Maßstab 1: 250
DNHN 2016	ETRS 89, UTM 32		
M. d. L. 1:	Anlage	Blatt Nr. 3.3.2	Projekt Nr. G.23021
M. d. H. 1:	Blattgröße		

Vervielfältigung und Wiedergabe ist nicht gestattet