

HINWEIS:
 Entsorgung des schadstofffreien Niederschlagswassers ist planungstechnisch noch in Klärung. Weder im Erläuterungsbericht noch in der Kostenberechnung oder Zeichnungen ist die derzeit angedachte Versickerung im Baufeld berücksichtigt.

Eine Vervollständigung der Unterlagen erfolgt voraussichtlich am **18.03.2024!**

LEGENDE

- Grundstücksgrenze
- Vegetationsfläche Rasen
- Baum Bestand
- Baum Abbruch
- Baum Neu
- Wallanlage
- Böschung
- Staudenmischpflanzung
- Pflaster
- Kunststoff
- Kunstrasen
- Tenne
- Sand
- Ballfangzaun h = 4,00 m
- Linierung Kleinspielfeld
- Linierung Basketballfeld
- Linierung Volleyballfeld
- Neubau Funktionsgebäude
- Bestandsgebäude
- Tribüne
- Stützmauer
- Hauptzugang Sportanlage
- Nebenzugang Sportanlage
- 0,8% Gefälle
- 429,97 Höhenkote Planung
- Muldenrinne

Projekt:
**Sanierung / Umbau Sportanlage
 mit Funktionsgebäude an der Tabarzer Straße**

Fachplaner Freianlagen:
**HARTUNG +
 LUDWIG**
 casparius
 architekten und
 ingenieure

Auftraggeber | Bauherr:
Bauverwaltung
 Stadt Friedrichroda
 Gartenstraße 9
 99894 Friedrichroda
 +49 3623 330123

Planbezeichnung:
**Entwurfsplanung
 Lageplan**

Maßstab:
1:500

Projektnummer:	PlanKategorie:	LPH:	Bauteil:	Plan-Nummer: (Plantyp grob - Ebene - Nummer)	Status:	Index:
23-700-07	FA	3	0	0 - 00 - 1	F	-

gezeichnet:	Datum:	Name:
geprüft:	20.02.2024	S. Nolden
freigegeben:		

DIESE ZEICHNUNG IST URHEBERRECHTLICHES EIGENTUM. SIE DARF NUR ZU VEREINBARTEN ZWECKEN VERWENDET WERDEN. VERVIELFÄLTIGUNG, WEITERGABE ODER ÜBERLASSUNG AN DRITTE SIND NUR MIT SCHRIFTLICHER GENEHMIGUNG VON DER ARCHITEKTUR- UND PLANUNGSGESELLSCHAFT GESTÄTTET. ALLE MAßE SIND VOR ORT EIGENVERANTWORTLICH ZU ÜBERPRÜFEN! UNSTIMMIGKEITEN SIND DER BAULEITUNG MITZUTEILEN.



Ansicht Süd-Ost



Ansicht Nord-West



Ansicht Süd-Ost




Ansicht Nord-West

± 0.00 = 431,77 = OK FFB

E			
D			
C			
B			
A	xx.xx.xxxx
Index	Datum	Änderung	Zeichner

Gebäudeübersicht

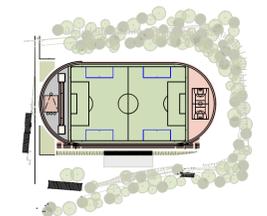

Projekt Sanierung/ Umbau Sportanlage mit Funktionsgebäude an der Tabarzer Straße

Planbezeichnung Entwurfsplanung Ansichten

Bauherr Stadt Friedrichroda Gartenstraße 9 99894 Friedrichroda

Planverfasser **BAUCONZEPT®** INGENIEURE + ARCHITECTEN

BAUCONZEPT® PLANUNGSGESELLSCHAFT MBH
Bachgasse 2 | D-99350 Lichtenfels
Telefon +49 (0) 3 72 04 / 6 20-0 | Fax +49 (0) 3 72 04 / 6 70-07
info@baucsonzept.com | www.baucsonzept.com

Freigabe Bauherr / Datum

... / ...

Entwurfsverfasser

i. A. Dipl.- Ing. Architektin C. Gresch

Projektleiter

i. A. Dipl.- Ing. Architektin C. Gresch

Projektbearbeiter i. A. Dipl.- Ing. Architektin C. Gresch

gesehen: 2. Fachplaner i. A. ...

Zeichner / Erstelldatum

i. A. C. Gresch / 15.02.2024

CAD (INTERN) 3851

Projektnummer 23-007


Maßstab 1:100

Plannummer **0000 3 ARC AN --- N 3000 00 FP -**

BAUTEIL/BAUSCHNITT | LPH | PLANER | PLANART | ZUORDNUNG | PLANNUMMER | PLANAUSSCH | STATUS | INDEX


H/B = 594 / 841 (0.50m²)

Allplan 2024

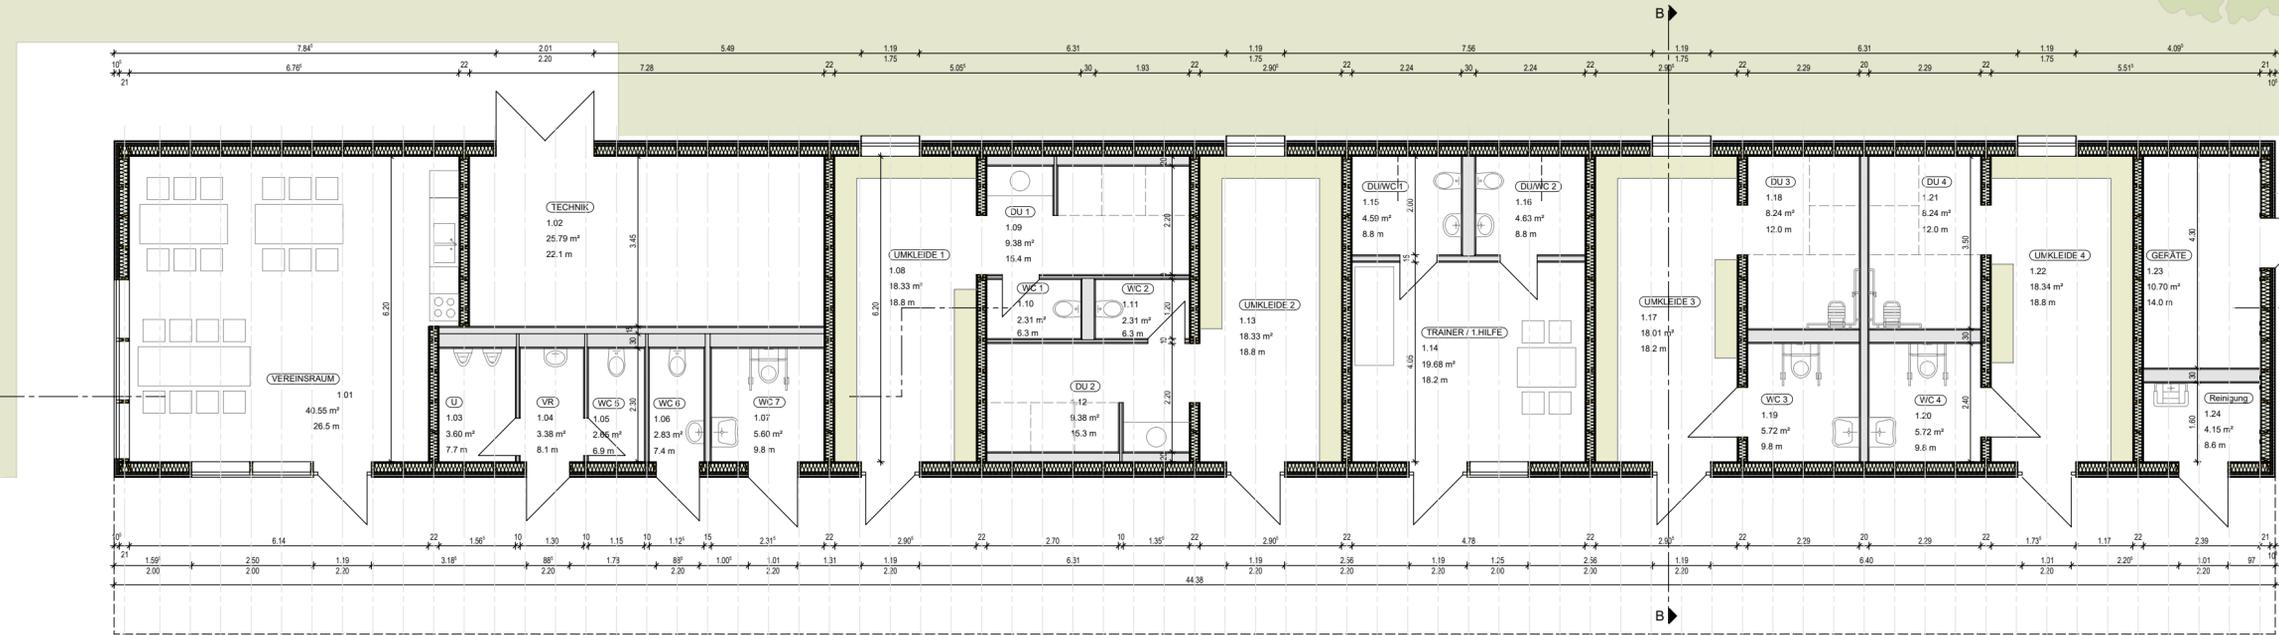

± 0.00 = 431,77 = OK FFB

E			
D			
C			
B			
A	xx.xx.xxxx
Index	Datum	Änderung	Zeichner

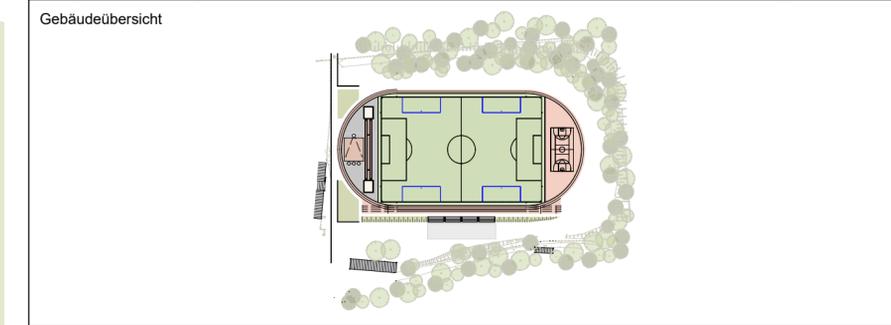

Projekt: Sanierung/ Umbau Sportanlage mit Funktionsgebäude an der Tabarzer Straße

Planbezeichnung: Entwurfsplanung Grundriss Funktionsgebäude

Bauherr: Stadt Friedrichroda, Gartenstraße 9, 99894 Friedrichroda

Planverfasser: **BAUCONZEPT** INGENIEURE + ARCHITEKTEN

Freigabe Bauherr / Datum: ... / ...

Entwurfsverfasser: i. A. Dipl.- Ing. Architektin C. Gresch

Projektleiter: i. A. Dipl.- Ing. Architektin C. Gresch

Projektbearbeiter: i. A. Dipl.- Ing. Architektin C. Gresch

gesehen: 2. Fachplaner

Zeichner / Erstelldatum: i. A. C. Gresch / 15.02.2024

CAD (INTERN): 3850

Projektnummer: 23-007

Maßstab: 1:100

Plannummer: 0000_3_ARC_GR_E00_N_1000_00_FP_-

BAUTEIL / BAUABSCHNITT | LPH | PLANER | PLANART | ZUORDNUNG | PLANINHALT | PLANNUMMER | PLANAUSSCH. | STATUS | INDEX




Querschnitt B-B



Längsschnitt A-A

± 0.00 = 431,77 = OK FFB

E			
D			
C			
B			
A	XX.XX.XXXX
Index	Datum	Änderung	Zeichner

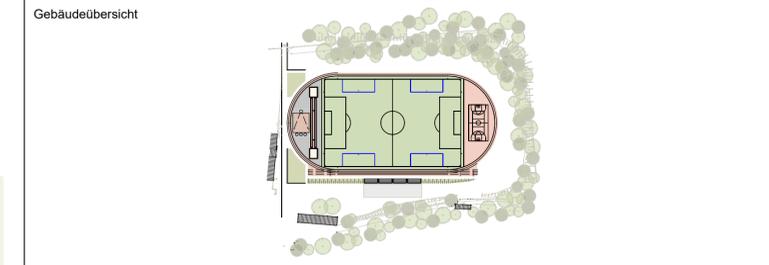

Projekt Sanierung/ Umbau Sportanlage mit Funktionsgebäude an der Tabarzer Straße

Planbezeichnung Entwurfsplanung
Schnitte Funktionsgebäude

Bauherr Stadt Friedrichroda
Gartenstraße 9
99894 Friedrichroda

Planverfasser

BAUCONZEPT®
INGENIEURE + ARCHITECTEN

BAUCONZEPT® PLANUNGSGESELLSCHAFT MBH
Büchergasse 2 | D-09350 Lichtenheide
Telefon +49 (0) 3 72 04 / 6 70-0 | Fax +49 (0) 3 72 04 / 6 70-87
info@bauconcept.com | www.bauconcept.com

Freigabe Bauherr / Datum
... / ...

Entwurfsverfasser
i. A. Dipl.- Ing. Architektin C. Gresch

Projektleiter
i. A. Dipl.- Ing. Architektin C. Gresch

Projektbearbeiter i. A. Dipl.- Ing. Architektin C. Gresch

gesehen: 2. Fachplaner i. A. ...

Zeichner / Erstelldatum
i. A. C. Gresch / 15.02.2024

CAD (INTERN) 3852

Projektnummer 23-007

Maßstab 1:100

Plannummer
0000 3 ARC SN AB N 2000 00 FP - S