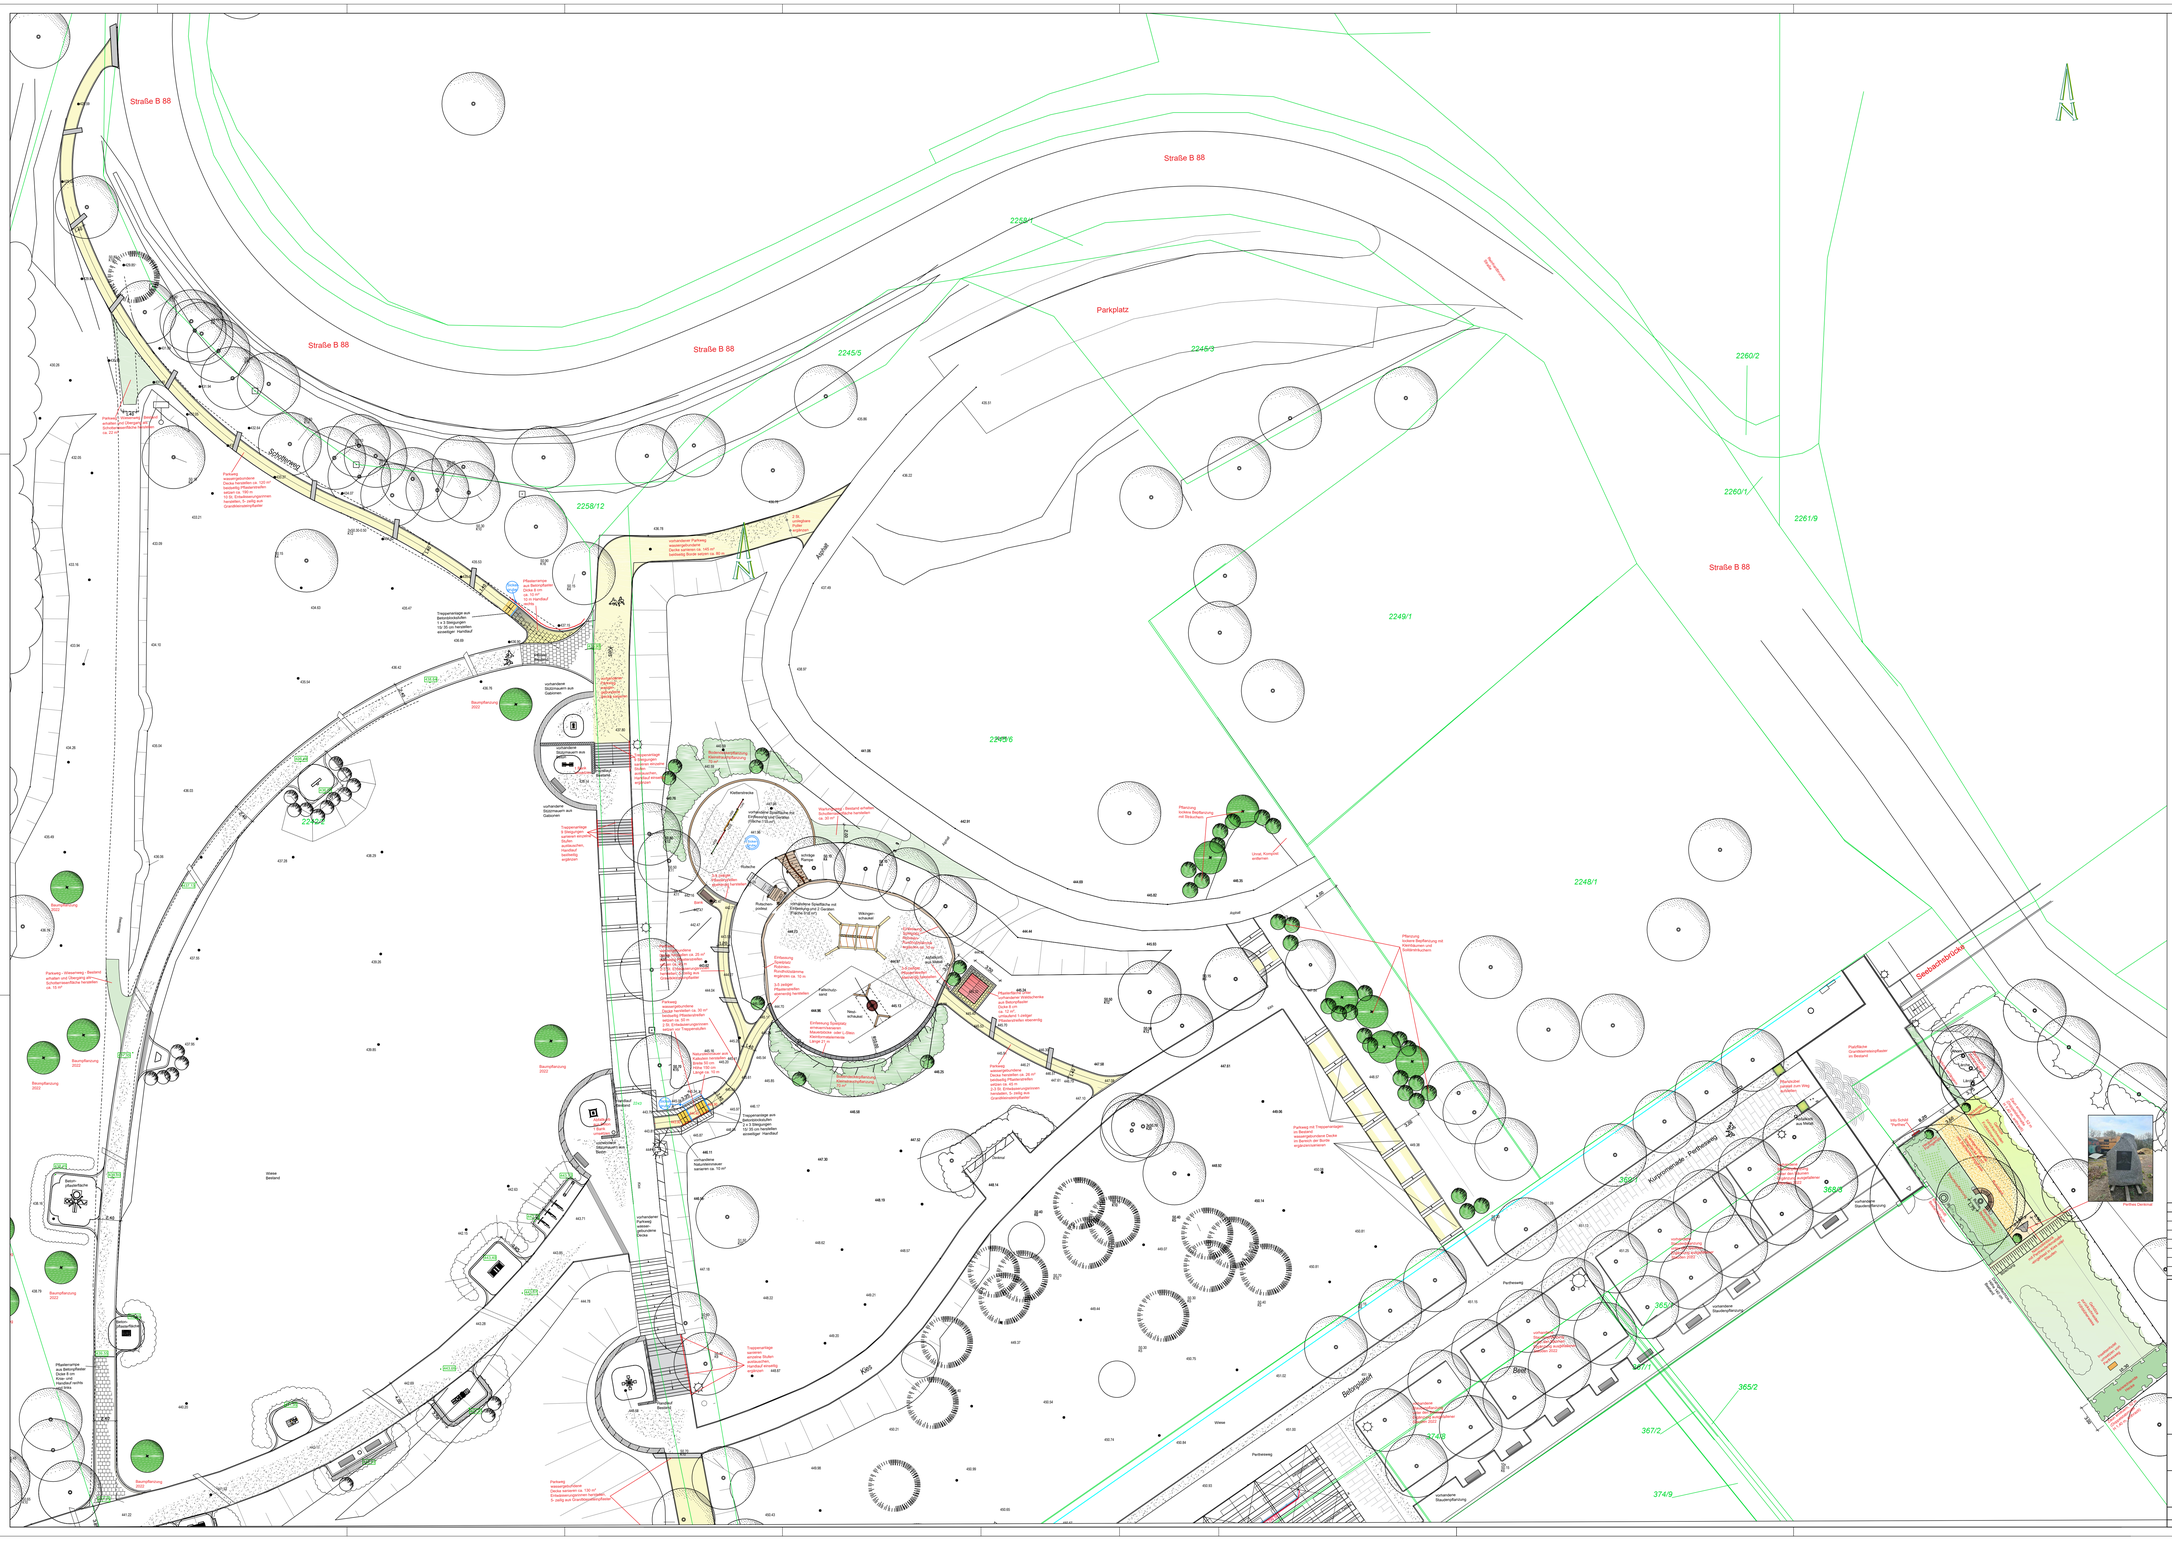

Legende

- vorhandene Parkwege, sandgeschlämmte Wegedecke, Farbton gelb–ocker – erhalten, in Teilflächen reparieren
- anzulegende Parkwege und Gerätefläche, sandgeschlämmte Wegedecke, zweischichtig, gelb–ocker
- Pflasterdecke Wege, Betonpflaster, farbig Wege, D 80 mm, L x B ca. 120–240 mm
- Ansaat Randbereiche, Regelsaatgutmischung mit Kräutern
- Gabionenstützwand, Füllung Naturstein
- Pflasterrinne Naturstein, 5 –zeilig
- einzeiliger Pflasterstreifen, Naturstein zur Wegebegrenzung
- 1.5 % Gefälleangaben, längs
- 2.5 % Gefälleangaben, quer
- Mast Parkbeleuchtung, Bestand
- 436.13 Höhe neu, geplante Höhe
- 437.95 Höhen, Bestand
- Flurstücksgrenze
- Laubaum erhalten, Brettermantel als Schutzmaßnahme
- Laubaum Neupflanzung 2022
- Strauchpflanzung, Neupflanzung 2022

Änderungsdokumentation		
Nr.	Änderung	Datum/Name

Beckert
Landschaftsarchitekten
Dölzleiter Str. 14
99867 Gotha/OT Sieb
Telefon 03625E 58858
Telefax 03625E 58855
Mobil 0171 3 12 12 04
www.beckert-la.de

Planung:
Erweiterung Kurpark Friedrichroda, 2. BA
Los 4 Parkbegrünung und Wegebau im Jahr 2022

Auftraggeber:
Stadt Friedrichroda
Gartenstraße 9, 99894 Friedrichroda

Planbezeichnung: Lageplan		Datum/Name
	Bearbeiter	05.05.2022/Wer
	Geprüft	05.05.2022/Bke
Planungsstand: Ausführungsplanung	1. Änderung	17.05.2022/Wer
	2. Änderung	
	3. Änderung	

M 1 : 200	Zeichnung-Nr.: LP-4-01	ersetzt Plan:

Vervielfältigung und Weitergabe ist nicht gestattet !