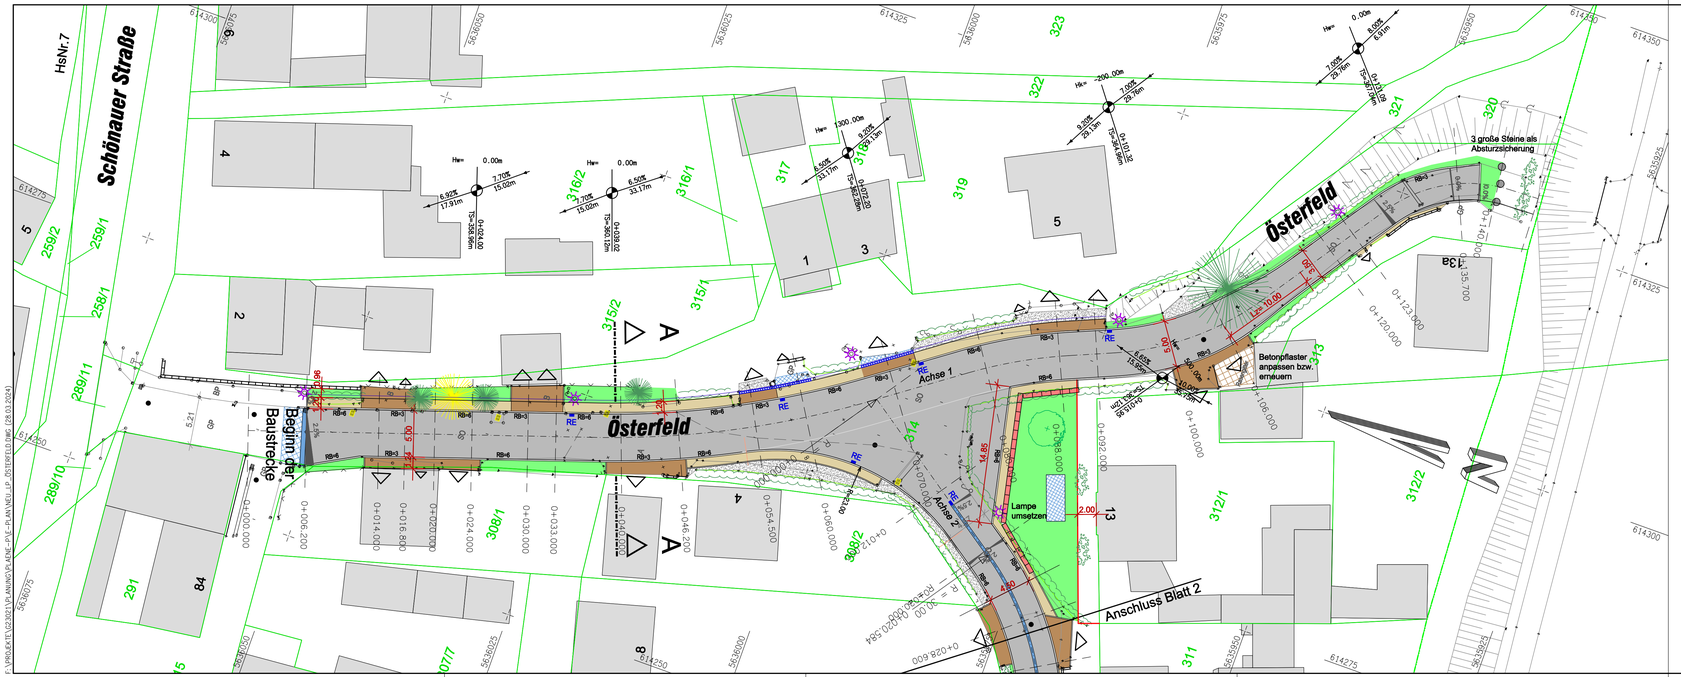

Zeichenerklärung:

- Fahrbahn in Asphalt
- Betonsteinpflaster 20/10/8, Farbe grau
- Zufahrten - Betonsteinpflaster 20/10/8, 90° gedreht
- Anpassen Grünfläche/ Gelände
- Randbereiche Kies/ Schotter
- Anpassungsbereiche in Granitkleinpflaster
- 3-zeilige Rinne aus Granitkleinpflaster
- TB, HB=12, RB=5 Tiefbord, Hoch- bzw. Rundbord aus Beton mit Anschlaghöhe
- RE geplanter Straßenablauf
- Kastenrinne bzw. Rinne mit Ablauf
- Abbruch vorh. Straßenablauf
- vorh. Straßenlampe
- Gabionen 100/100/50 cm
- neue Grundstücksgrenze
- vorh. Baum/ Baumfällung
- geplanter Baum

Anmerkung:

Die zu Grunde gelegten Liegenschaftskarten sind aus den digitalen Geobasisdaten des frei zugänglichen Geodatendienstes des TLBG (*www.geoportal-th.de*) entnommen und aufbereitet worden. Das Kataster dient nur der Darstellung. Es besitzt keinerlei rechtliche Aussagekraft.

Gemarkung: Ernstroda Stand: 03.08.2023

ENTWURFSPLANUNG

Planverfasser: Gotha, den

Bauherr: Friedrichroda, den

Bauherr:

STADT FRIEDRICHRODA

OPPERMANN GMBH Gotha
INGENIEURBÜRO • BERATENDE INGENIEURE
Gartenstraße 46-50
99867 GOTHA
Telefon (03621) 4557 - 0
Telefax (03621) 4557 - 50
info@ibo-gotha.de

VORABZUG

	Datum	Name
Bearbeitet	März 24	Töpfer
Gezeichnet	März 24	Töpfer
Geprüft		
1.Änderung		
2.Änderung		
3.Änderung		
4.Änderung		

Projekt:

Ausbau der Straße "Österfeld" im OT Ernstroda

Höhenbezug	Lagebezug
DNHN 2016	ETRS 89, UTM 32
Maßstab 1: 250	Anlage
M. d.L. 1:	Blatt Nr. 3.3.1
M. d.H. 1:	Blattgröße L 1.105 B 0.297 m² 0.33 Projekt Nr. G.23021

Planbezeichnung:

Lageplan 1
östlicher Abschnitt

Vervielfältigung und Wiedergabe ist nicht gestattet

F:\PROJEKTE\G23021\PLAN\ENTWURFSPLANUNG\LP_ÖSTERFELD.DWG (28.03.2024)