
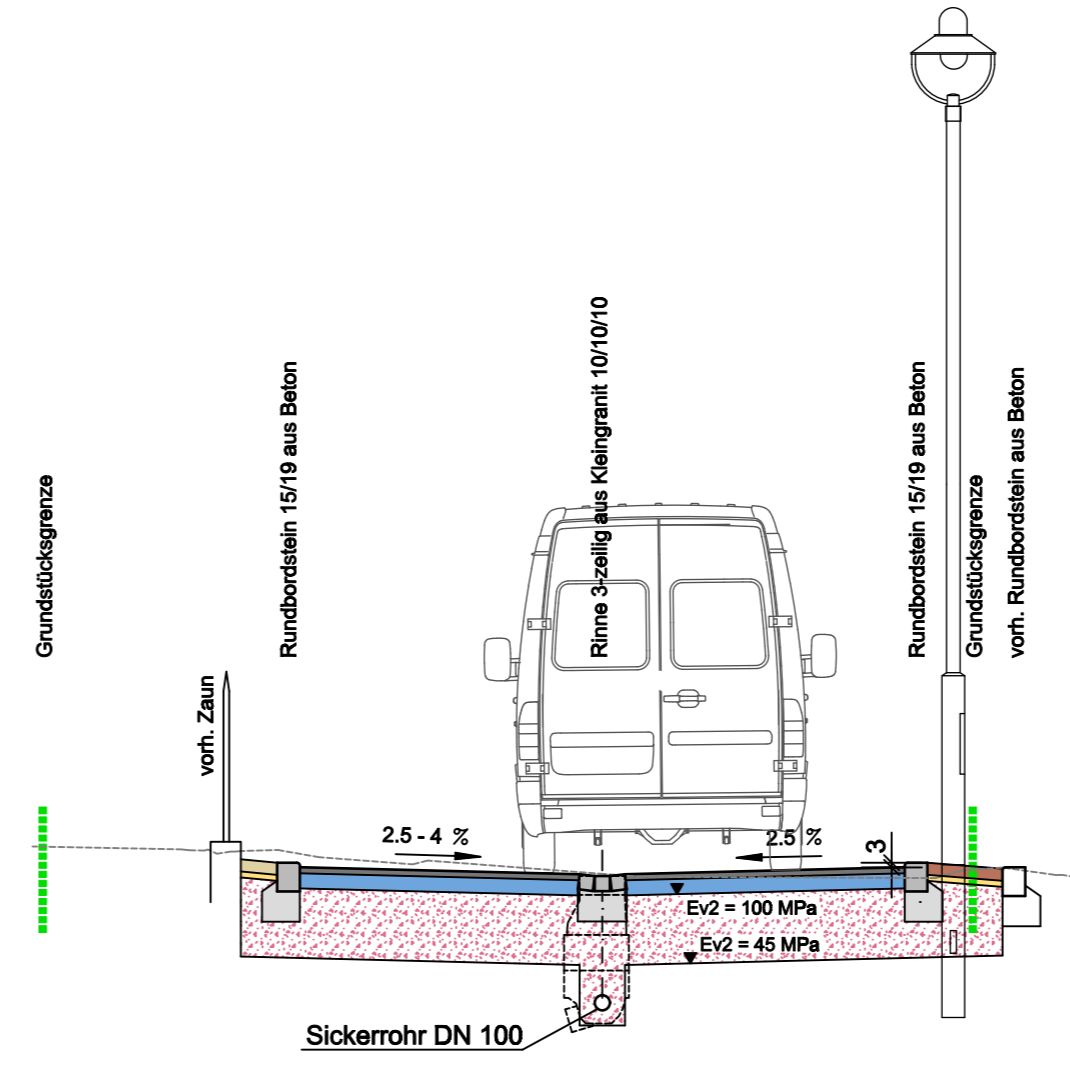
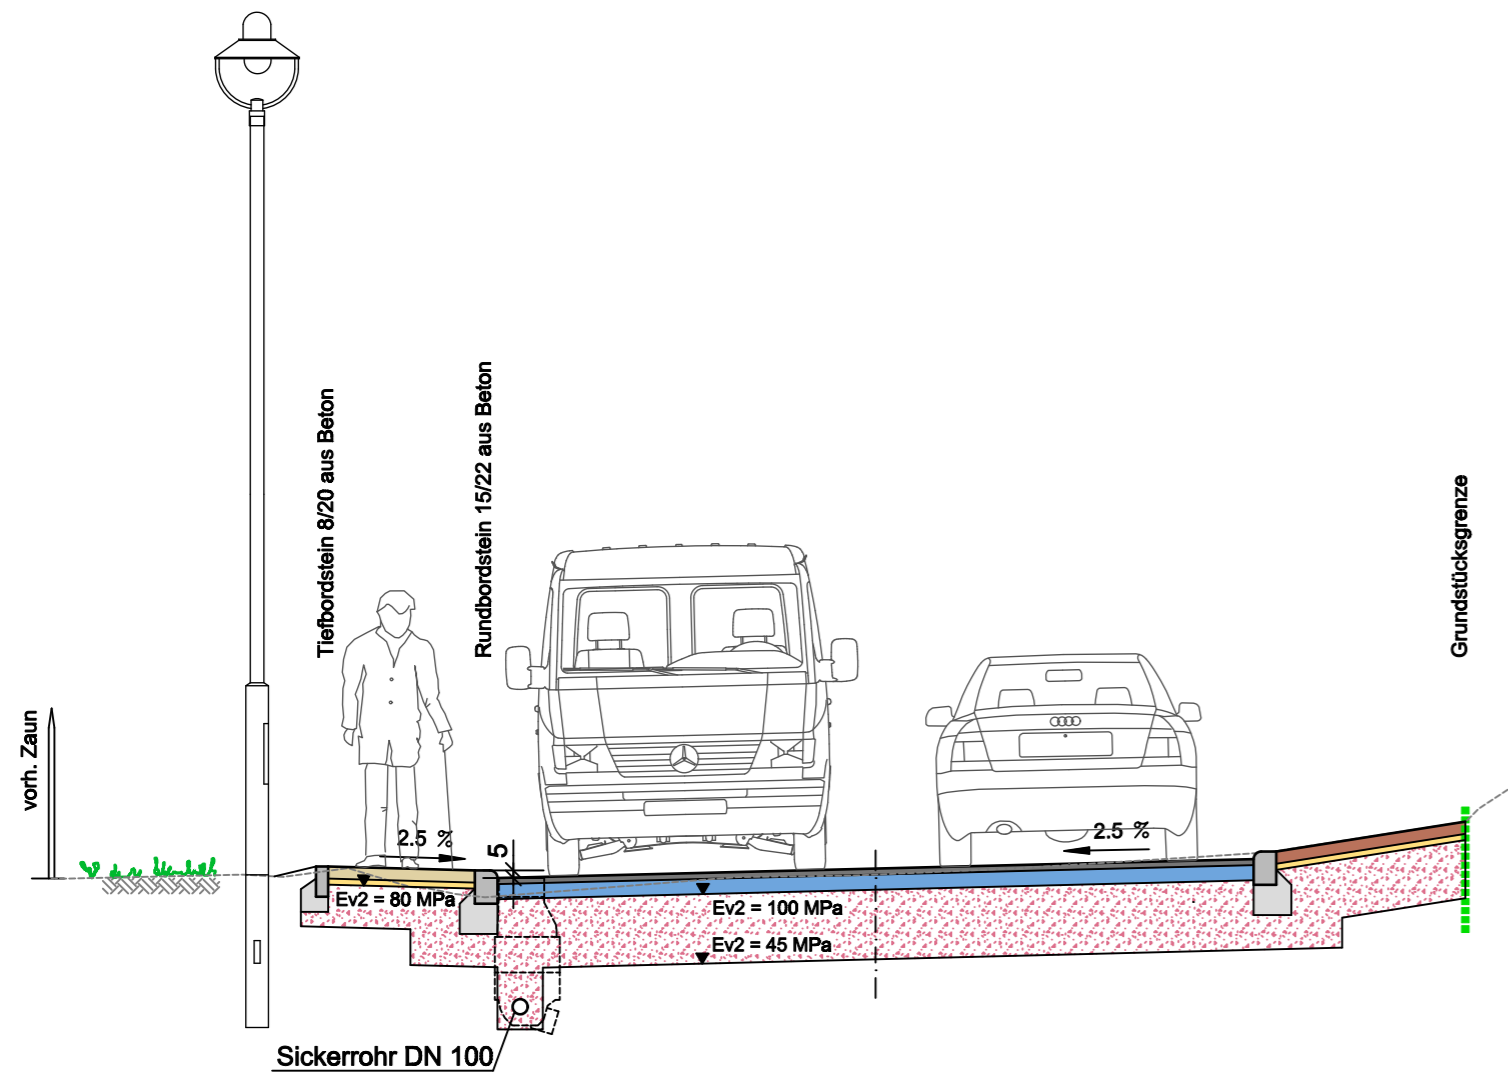
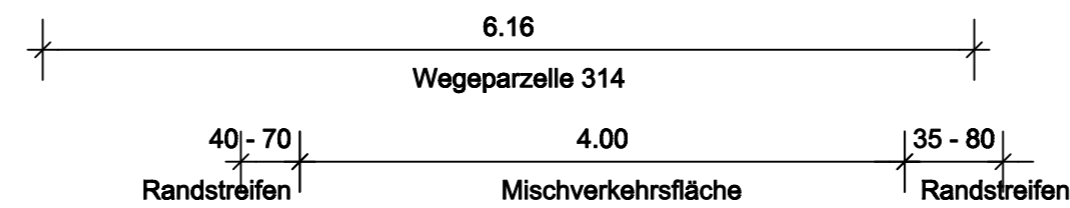


# Achse 1 A - A

# Achse 2 - Ost B - B

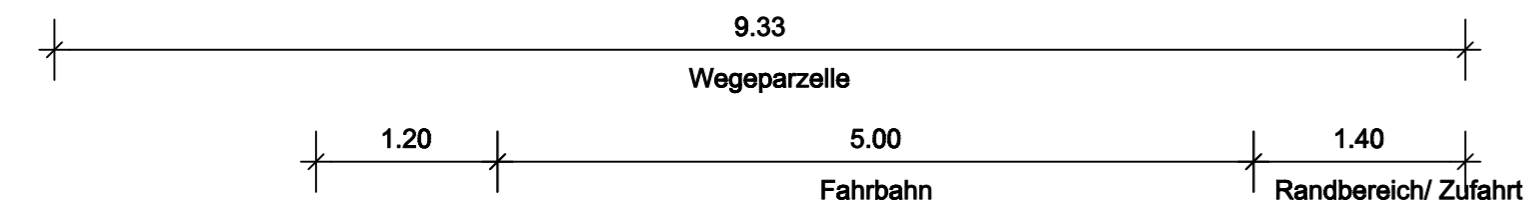

### Aufbau Gehweg:

8cm Betonsteinpflaster 20/10 grau  
4cm Bettung 0/5  
28cm Frostschuttschicht 0/45  
40cm Gesamtaufbau  
zzgl. 30cm Bodenaustausch  
aus F1- oder F2-Material  
oder 15cm Drainbeton

### Bk 0,3 gem. RStO 12

#### Fahrbahnaufbau:

4cm Asphaltbeton AC 8 DN, B 50/70  
10cm Asphalttragschicht AC 32 TN, B 70/100  
46cm Frostschuttschicht 0/45  
60cm Gesamtaufbau  
zzgl. 20cm Bodenaustausch  
aus F1- oder F2-Material  
oder 15cm Drainbeton

### Bk 0,3 gem. RStO 12

#### Fahrbahnaufbau:

4cm Asphaltbeton AC 8 DN, B 50/70  
10cm Asphalttragschicht AC 32 TN, B 70/100  
46cm Frostschuttschicht 0/45  
60cm Gesamtaufbau  
zzgl. 20cm Bodenaustausch  
aus F1- oder F2-Material  
oder 15cm Drainbeton

## ENTWURFSPLANUNG

Planverfasser:

Gotha, den

Bauherr:

Friedrichroda, den

Bauherr:

STADT FRIEDRICHRODA

OPPERMANN GMBH Gotha

INGENIEURBÜRO • BERATENDE INGENIEURE

Gartenstraße 46-50  
Telefon (03621) 4557 - 0

Telefax (03621) 4557 - 50  
info@ibo-gotha.de

|               | Datum           | Name    | Projekt:  |
|---------------|-----------------|---------|---|
| Bearbeitet    | Feb. 2024       | Topfer  | Ausbau der Straße "Österfeld"<br>im OT Ernstroda    |
| Gezeichnet    | Feb. 2024       | Topfer  |   |
| Geprüft       |                 |         |   |
| 1. Änderung   |                 |         |   |
| 2. Änderung   |                 |         | Planbezeichnung:<br>Straßenquerschnitte A-A und B-B |
| 3. Änderung   |                 |         |   |
| 4. Änderung   |                 |         |   |
| Höhenbezug    | Lagebezug       |         |   |
| DNHN 2016     | ETRS 89, UTM 32 |         |   |
| Maßstab 1: 50 | Anlage          |         |   |
| M. d.L. 1:    | Blatt Nr. 3.4.1 |         |   |
| M. d.H. 1:    | Blattgröße      |         |   |
|               | L 0.64          | B 0.297 | m <sup>2</sup> 0.19                                 |
|               | Projekt Nr.     |         | G.23021   |

Vervielfältigung und Wiedergabe ist nicht gestattet