

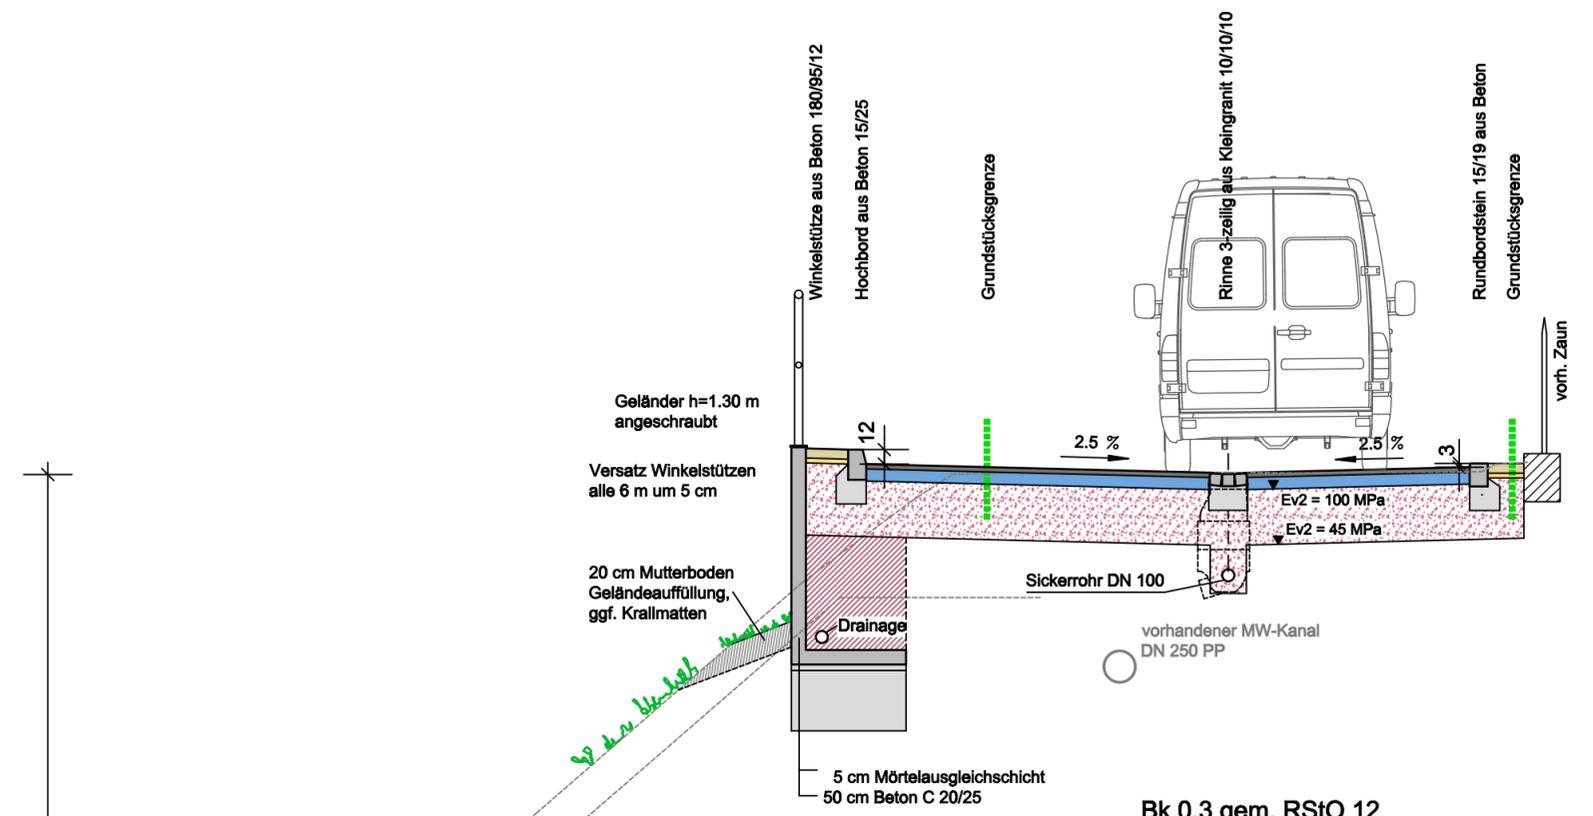


F:\PROJEKTE\G23021\PLANUNG\PLAENE-PIE-PLAN\QP_ÖSTERFELD.DWG (28.03.2024)

C - C

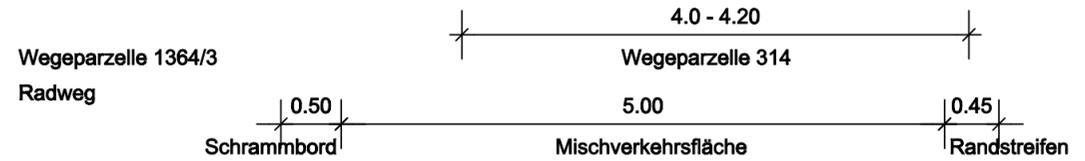

Bk 0,3 gem. RStO 12
Fahrbahnaufbau:
 4cm Asphaltbeton AC 8 DN, B 50/70
 10cm Asphalttragschicht AC 32 TN, B 70/100
 46cm Frostschuttschicht 0/45
 60cm Gesamtaufbau
 zzgl. 20cm Bodenaustausch
 aus F1- oder F2-Material
 oder 15cm Drainbeton

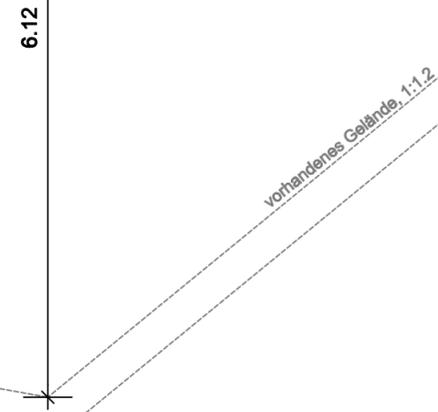

Radweg - Asphaltbefestigung

ENTWURFSPLANUNG

Planverfasser: Bauherr:
 Gotha, den 28.03.2024 Friedrichroda, den

Bauherr:
STADT FRIEDRICHRODA



OPPERMANN GMBH Gotha
 INGENIEURBÜRO • BERATENDE INGENIEURE
 Gartenstraße 46-50 Telefon (03621) 4557 - 0
 99867 GOTHA Telefax (03621) 4557 - 50
 info@ibo-gotha.de



Bearbeitet	Datum	Name	Projekt: Ausbau der Straße "Österfeld" im OT Ernstroda
Gezeichnet	März 24	Töpfer	
Geprüft	März 24	Töpfer	
1. Änderung			
2. Änderung			
3. Änderung			Planbezeichnung: Straßenquerschnitt C-C
4. Änderung			
Höhenbezug	Lagebezug		
DNHN 2016	ETRS 89, UTM 32		
Maßstab 1: 50	Anlage		Projekt Nr. G.23021
M. d.L. 1:	Blatt Nr. 3.4.2		
M. d.H. 1:	Blattgröße		

Vervielfältigung und Wiedergabe ist nicht gestattet