




Querschnitt B-B



Längsschnitt A-A

± 0.00 = 431,77 = OK FFB

E			
D			
C			
B			
A	XX.XX.XXXX
Index	Datum	Änderung	Zeichner

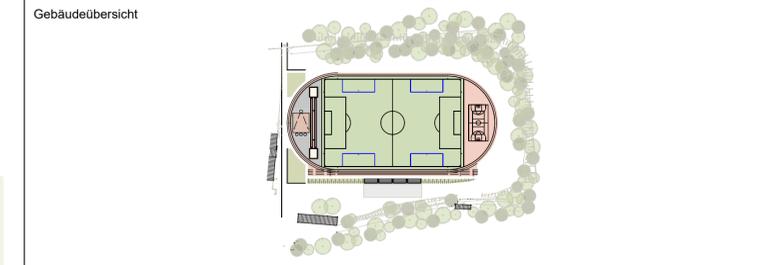

Projekt Sanierung/ Umbau Sportanlage mit Funktionsgebäude an der Tabarzer Straße

Planbezeichnung Entwurfsplanung
Schnitte Funktionsgebäude

Bauherr Stadt Friedrichroda
Gartenstraße 9
99894 Friedrichroda

Planverfasser

BAUCONZEPT®
INGENIEURE + ARCHITEKTEN

BAUCONZEPT® PLANUNGSGESELLSCHAFT MBH
Büchergasse 2 | D-99360 Lichtenheide
Telefon +49 (0) 3 72 04 / 6 70-0 | Fax +49 (0) 3 72 04 / 6 70-87
info@bauconcept.com | www.bauconcept.com

Freigabe Bauherr / Datum
... / ...

Entwurfsverfasser
i. A. Dipl.- Ing. Architektin C. Gresch

Projektleiter
i. A. Dipl.- Ing. Architektin C. Gresch

Projektbearbeiter i. A. Dipl.- Ing. Architektin C. Gresch

gesehen: 2. Fachplaner i. A. ...

Zeichner / Erstelldatum
i. A. C. Gresch / 15.02.2024

CAD (INTERN) 3852

Projektnummer 23-007

Maßstab 1:100

Plannummer
0000 3 ARC SN AB N 2000 00 FP - S