




Straßenquerschnitt 1 0+008,427

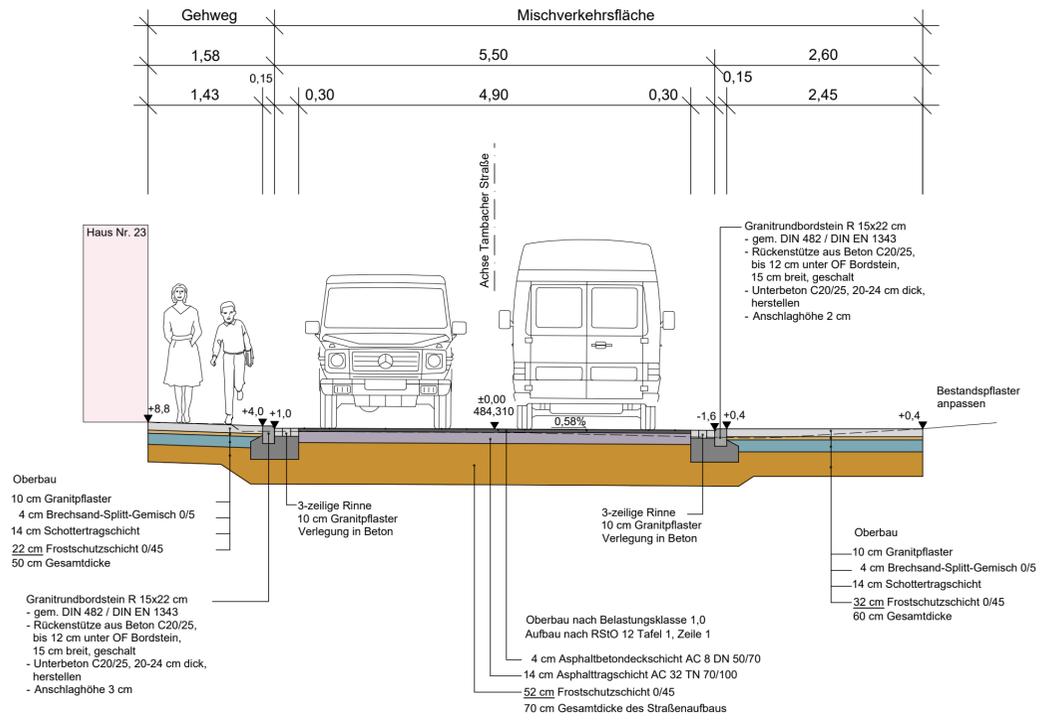


Straßenquerschnitt 2 0+028,500

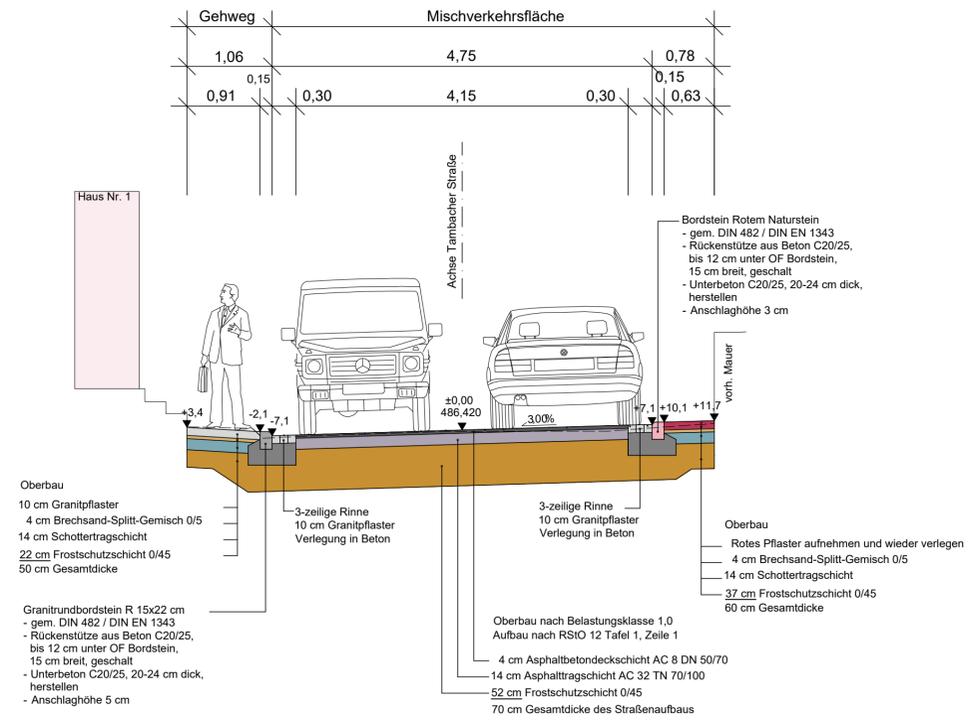

Straßenquerschnitt 3 0+069,000

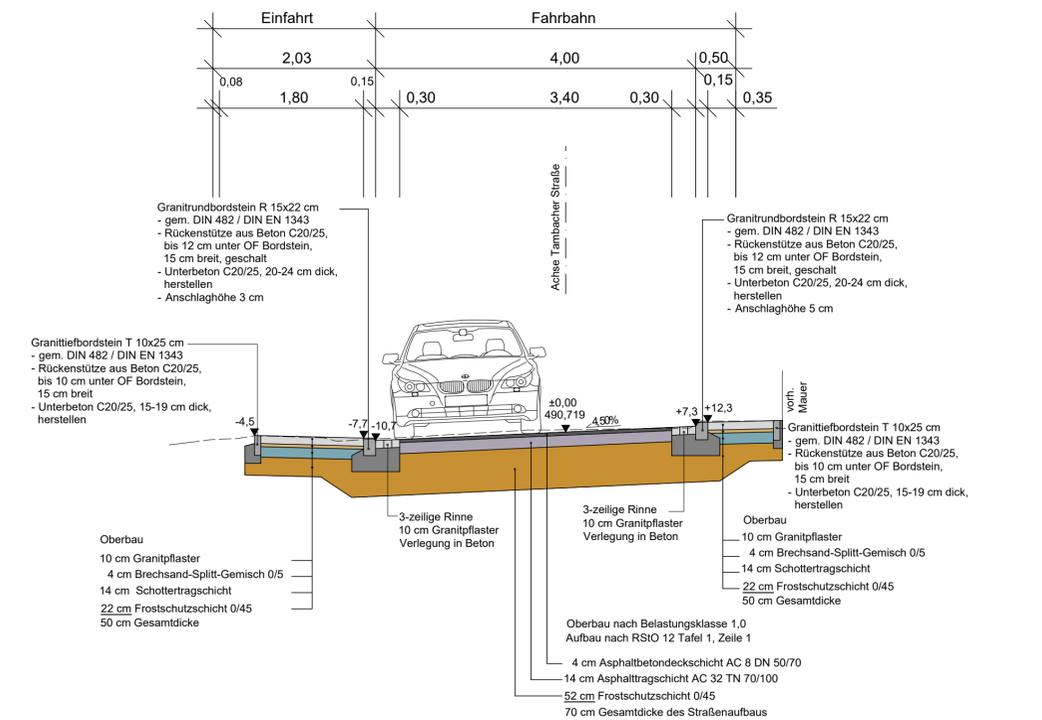

Straßenquerschnitt 4 0+101,000

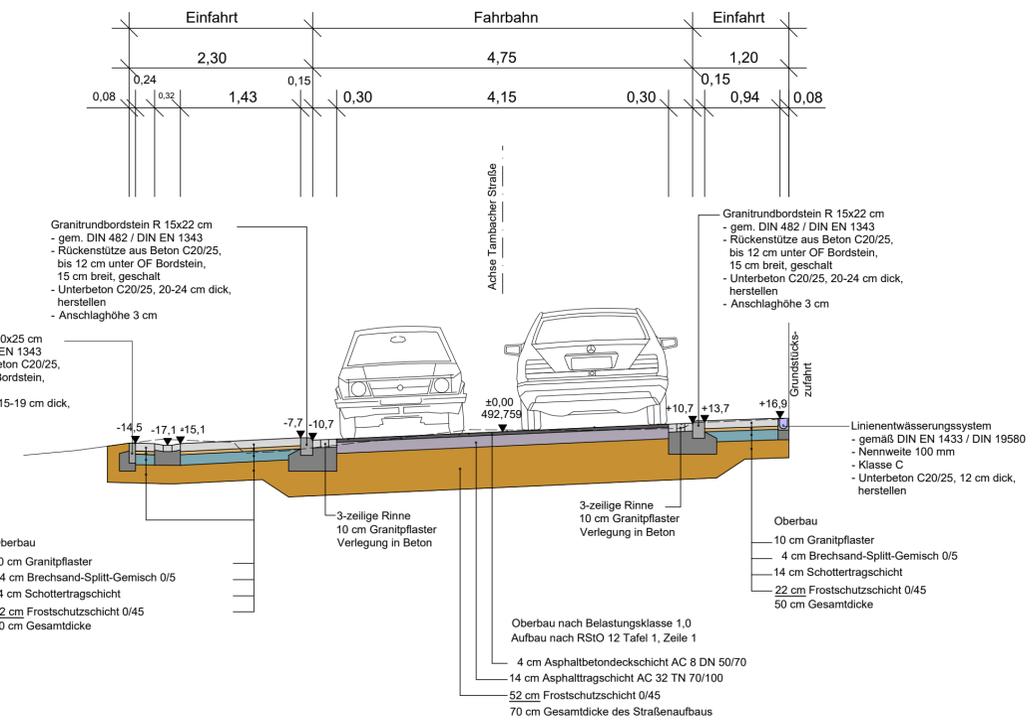

A	Ausführungsplanung geändert durch ITS	05/2022	Kramer	Herrmann
Index	Art der Änderung	Datum	gez.	geprüft

 ITS Ingenieurgesellschaft mbH PARKALLEE 1 - MARSTALL- G O T H A 99867 TEL.: (0 36 21) 30 26-60 FAX : (0 36 21) 30 26-66		Datum	Name
	bearb.:	05/2022	Scriba
	gez.:	05/2022	Kramer
	geprüft:		

Entwurfsbearbeitung:		Datum	Zeichen
INGENIEURBÜRO BOLLER		Jan. 2021	Boller
BERATENDE INGENIEURE Kommunale Tiefbautechnische Planung und Bauleitung		Jan. 2021	Boller
99887 Georgenthal, OT Leina Reitenbergweg 17 Tel: 03622/901591 Fax: 03622/901592 E-Mail: info@iboller.de		26.01.2021	

* Ausführungsplanung *

Stadt Friedrichroda Gartenstraße 9, 99894 Friedrichroda Telefon 03623-3300 Fax 03623-330211 Mail		 Unterlage 4 Blatt Nr. 1 A
Grundhafter Straßenausbau in der Tambacher Straße von Finsterbergen		
Straßenschnitt 1-4 0+008,427, 0+028,500, 0+069,000, 0+101,000 Maßstab: 1:50		Ausschreibung
aufgestellt: INGENIEURBÜRO BOLLER Reitenbergweg 17 99887 Georgenthal, OT Leina		
gesehen:		