




Straßenquerschnitt 5 0+156,000

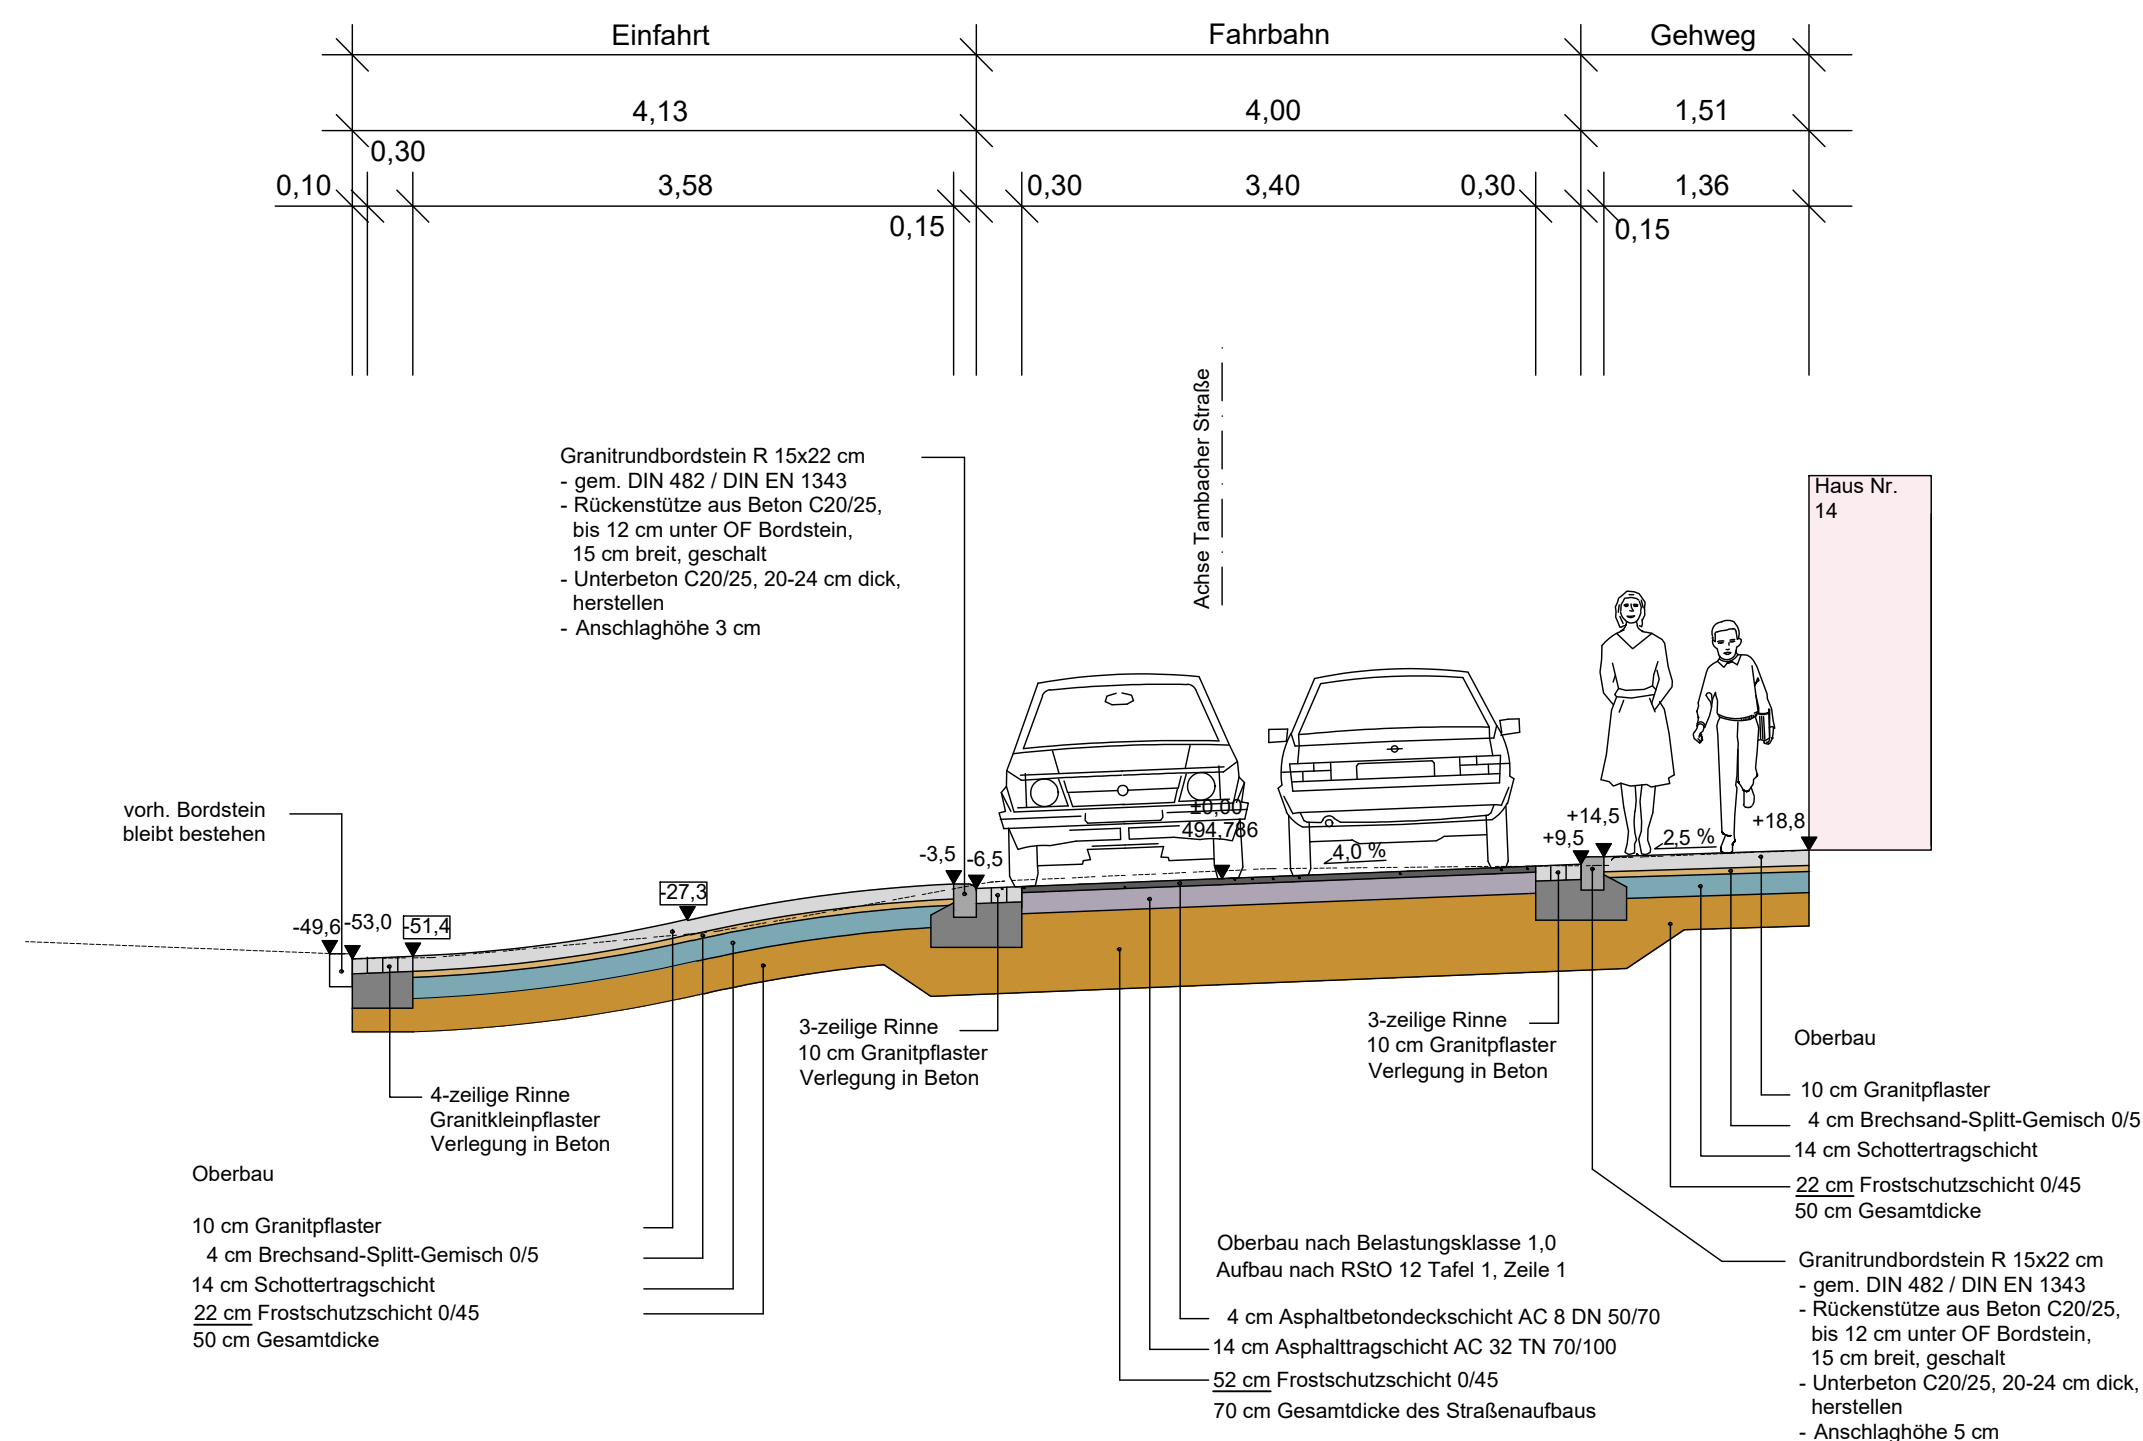


Straßenquerschnitt 6 0+219,000

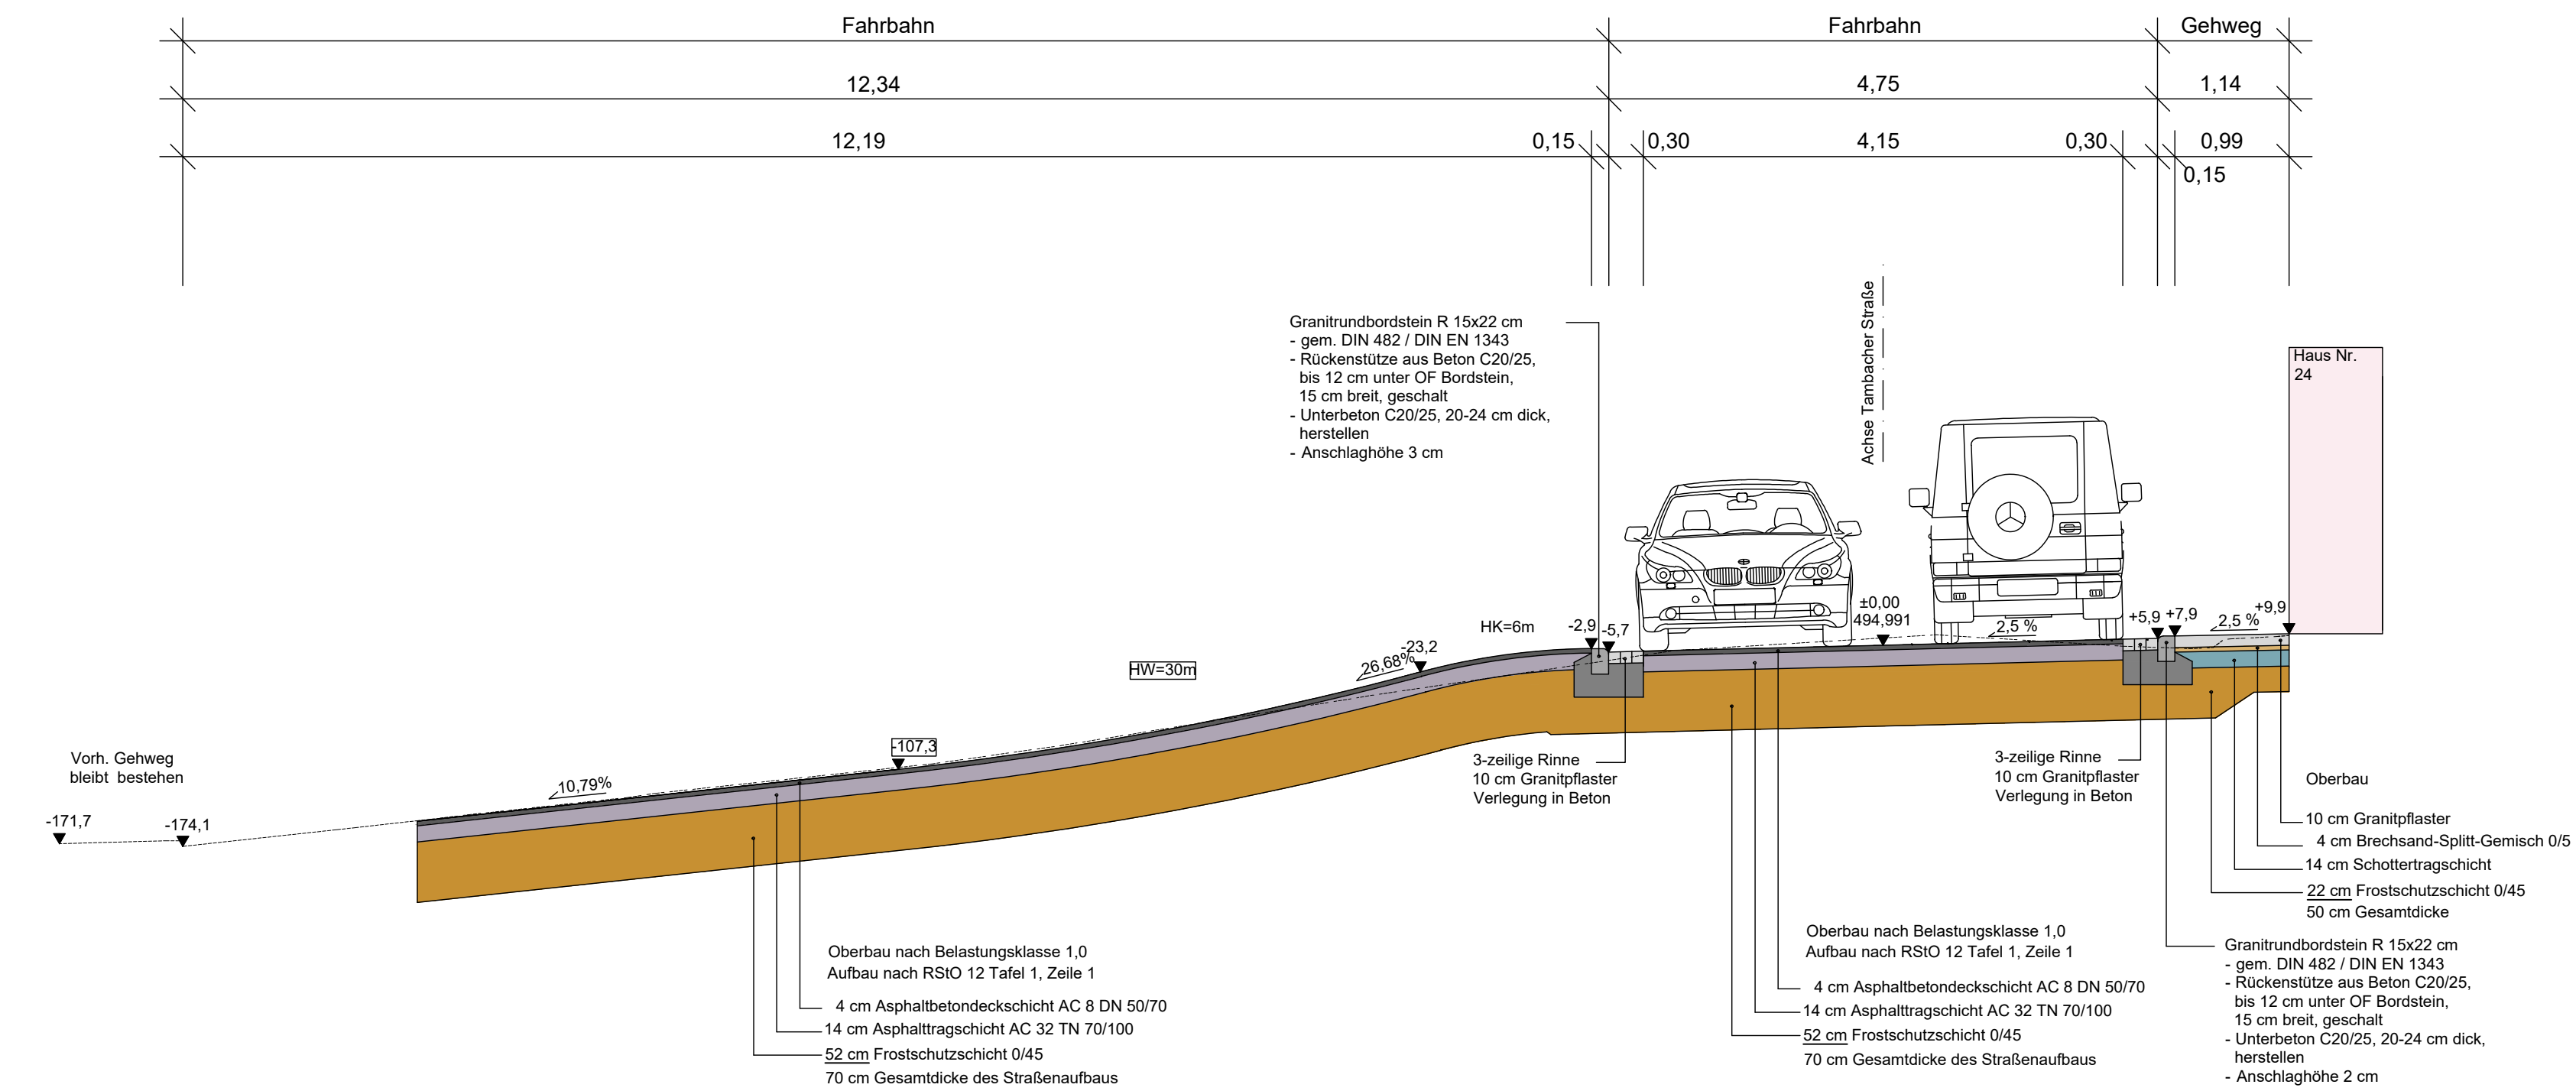

Straßenquerschnitt 7 0+256,000

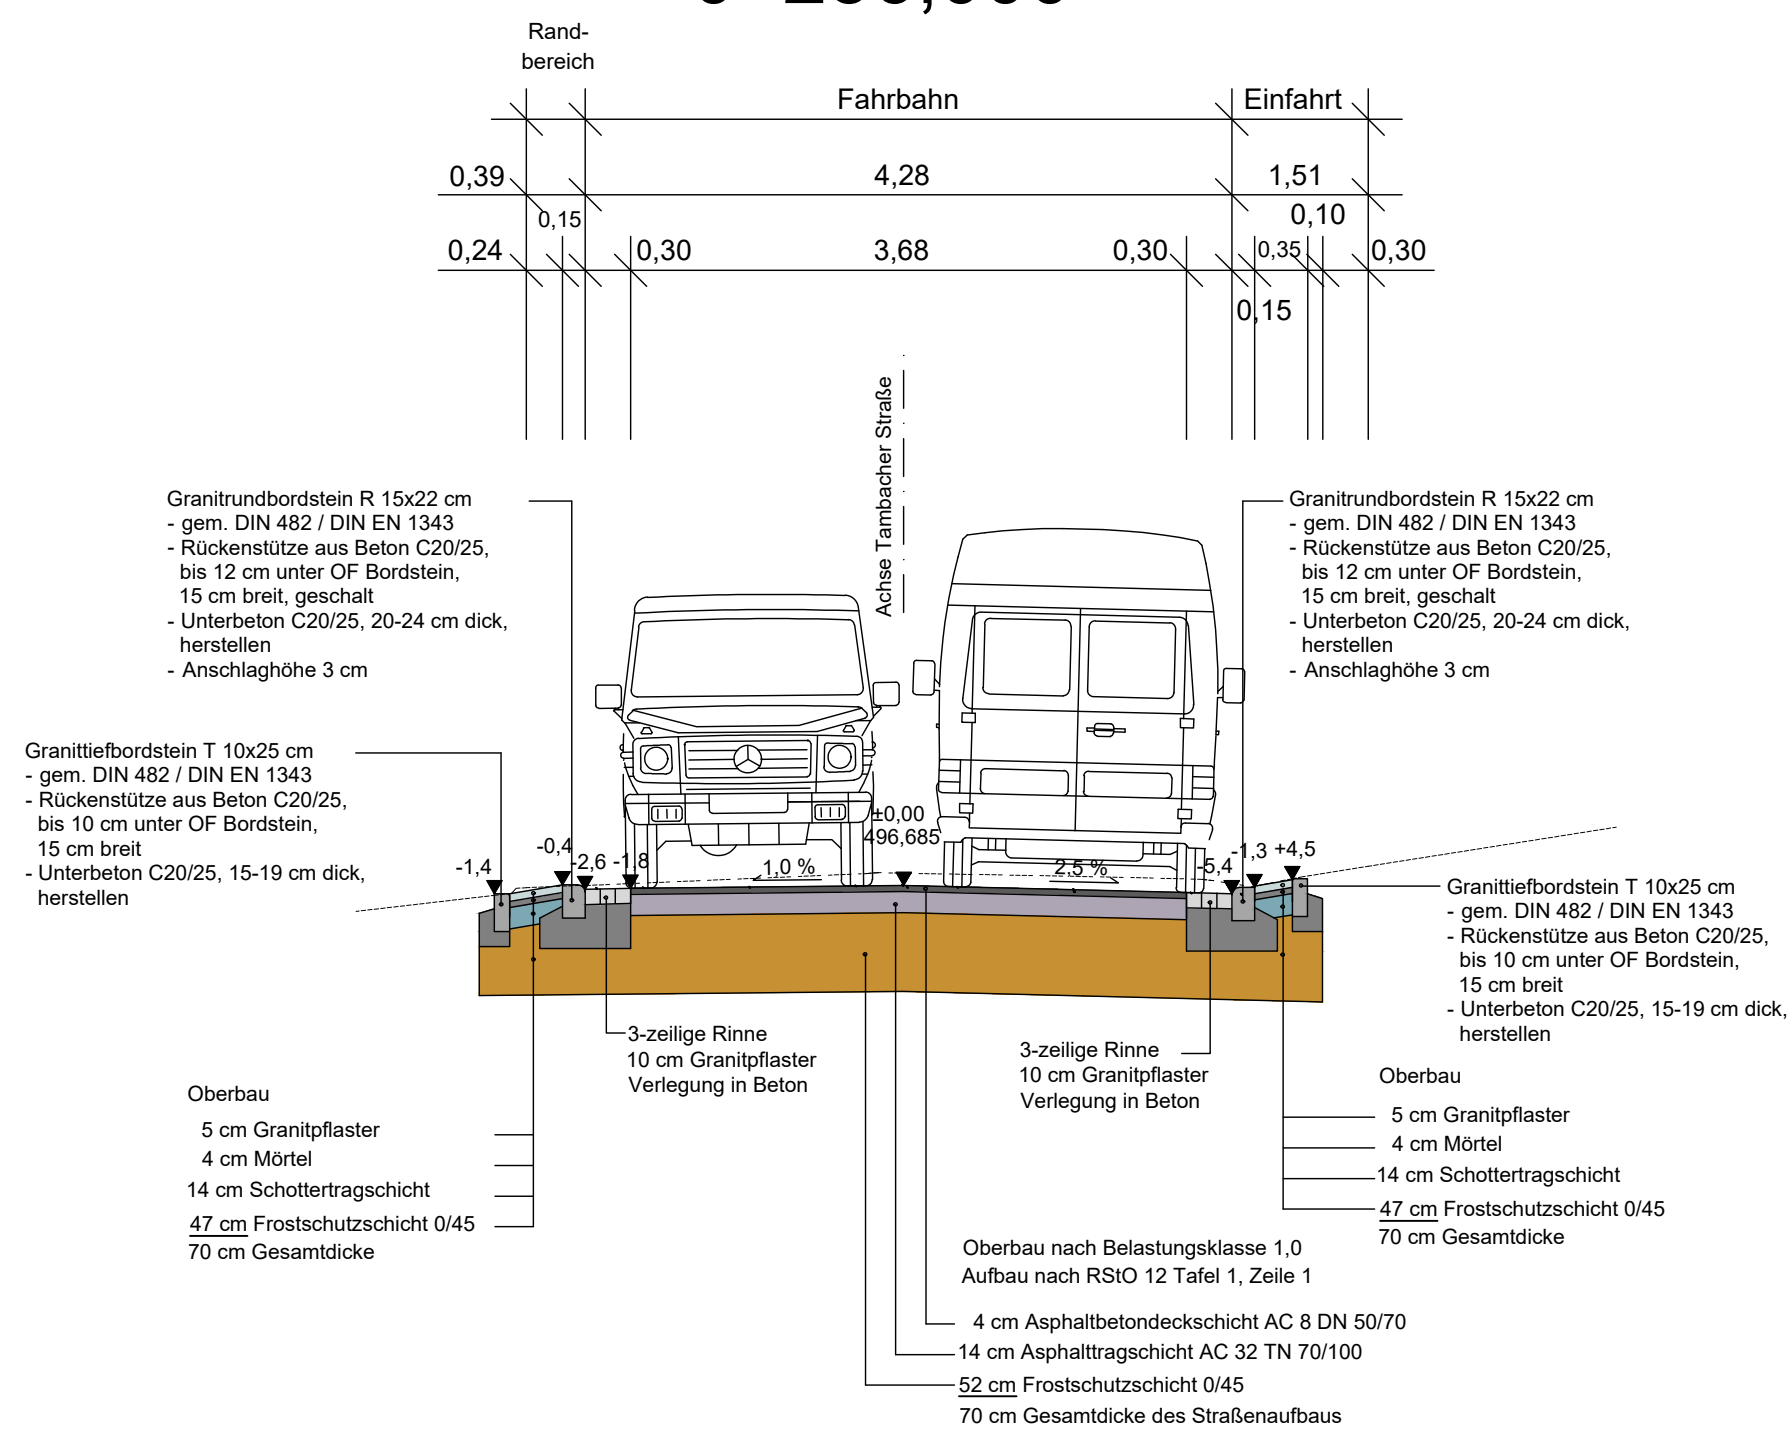

Straßenquerschnitt 8 Achse Rinne 0+035,000

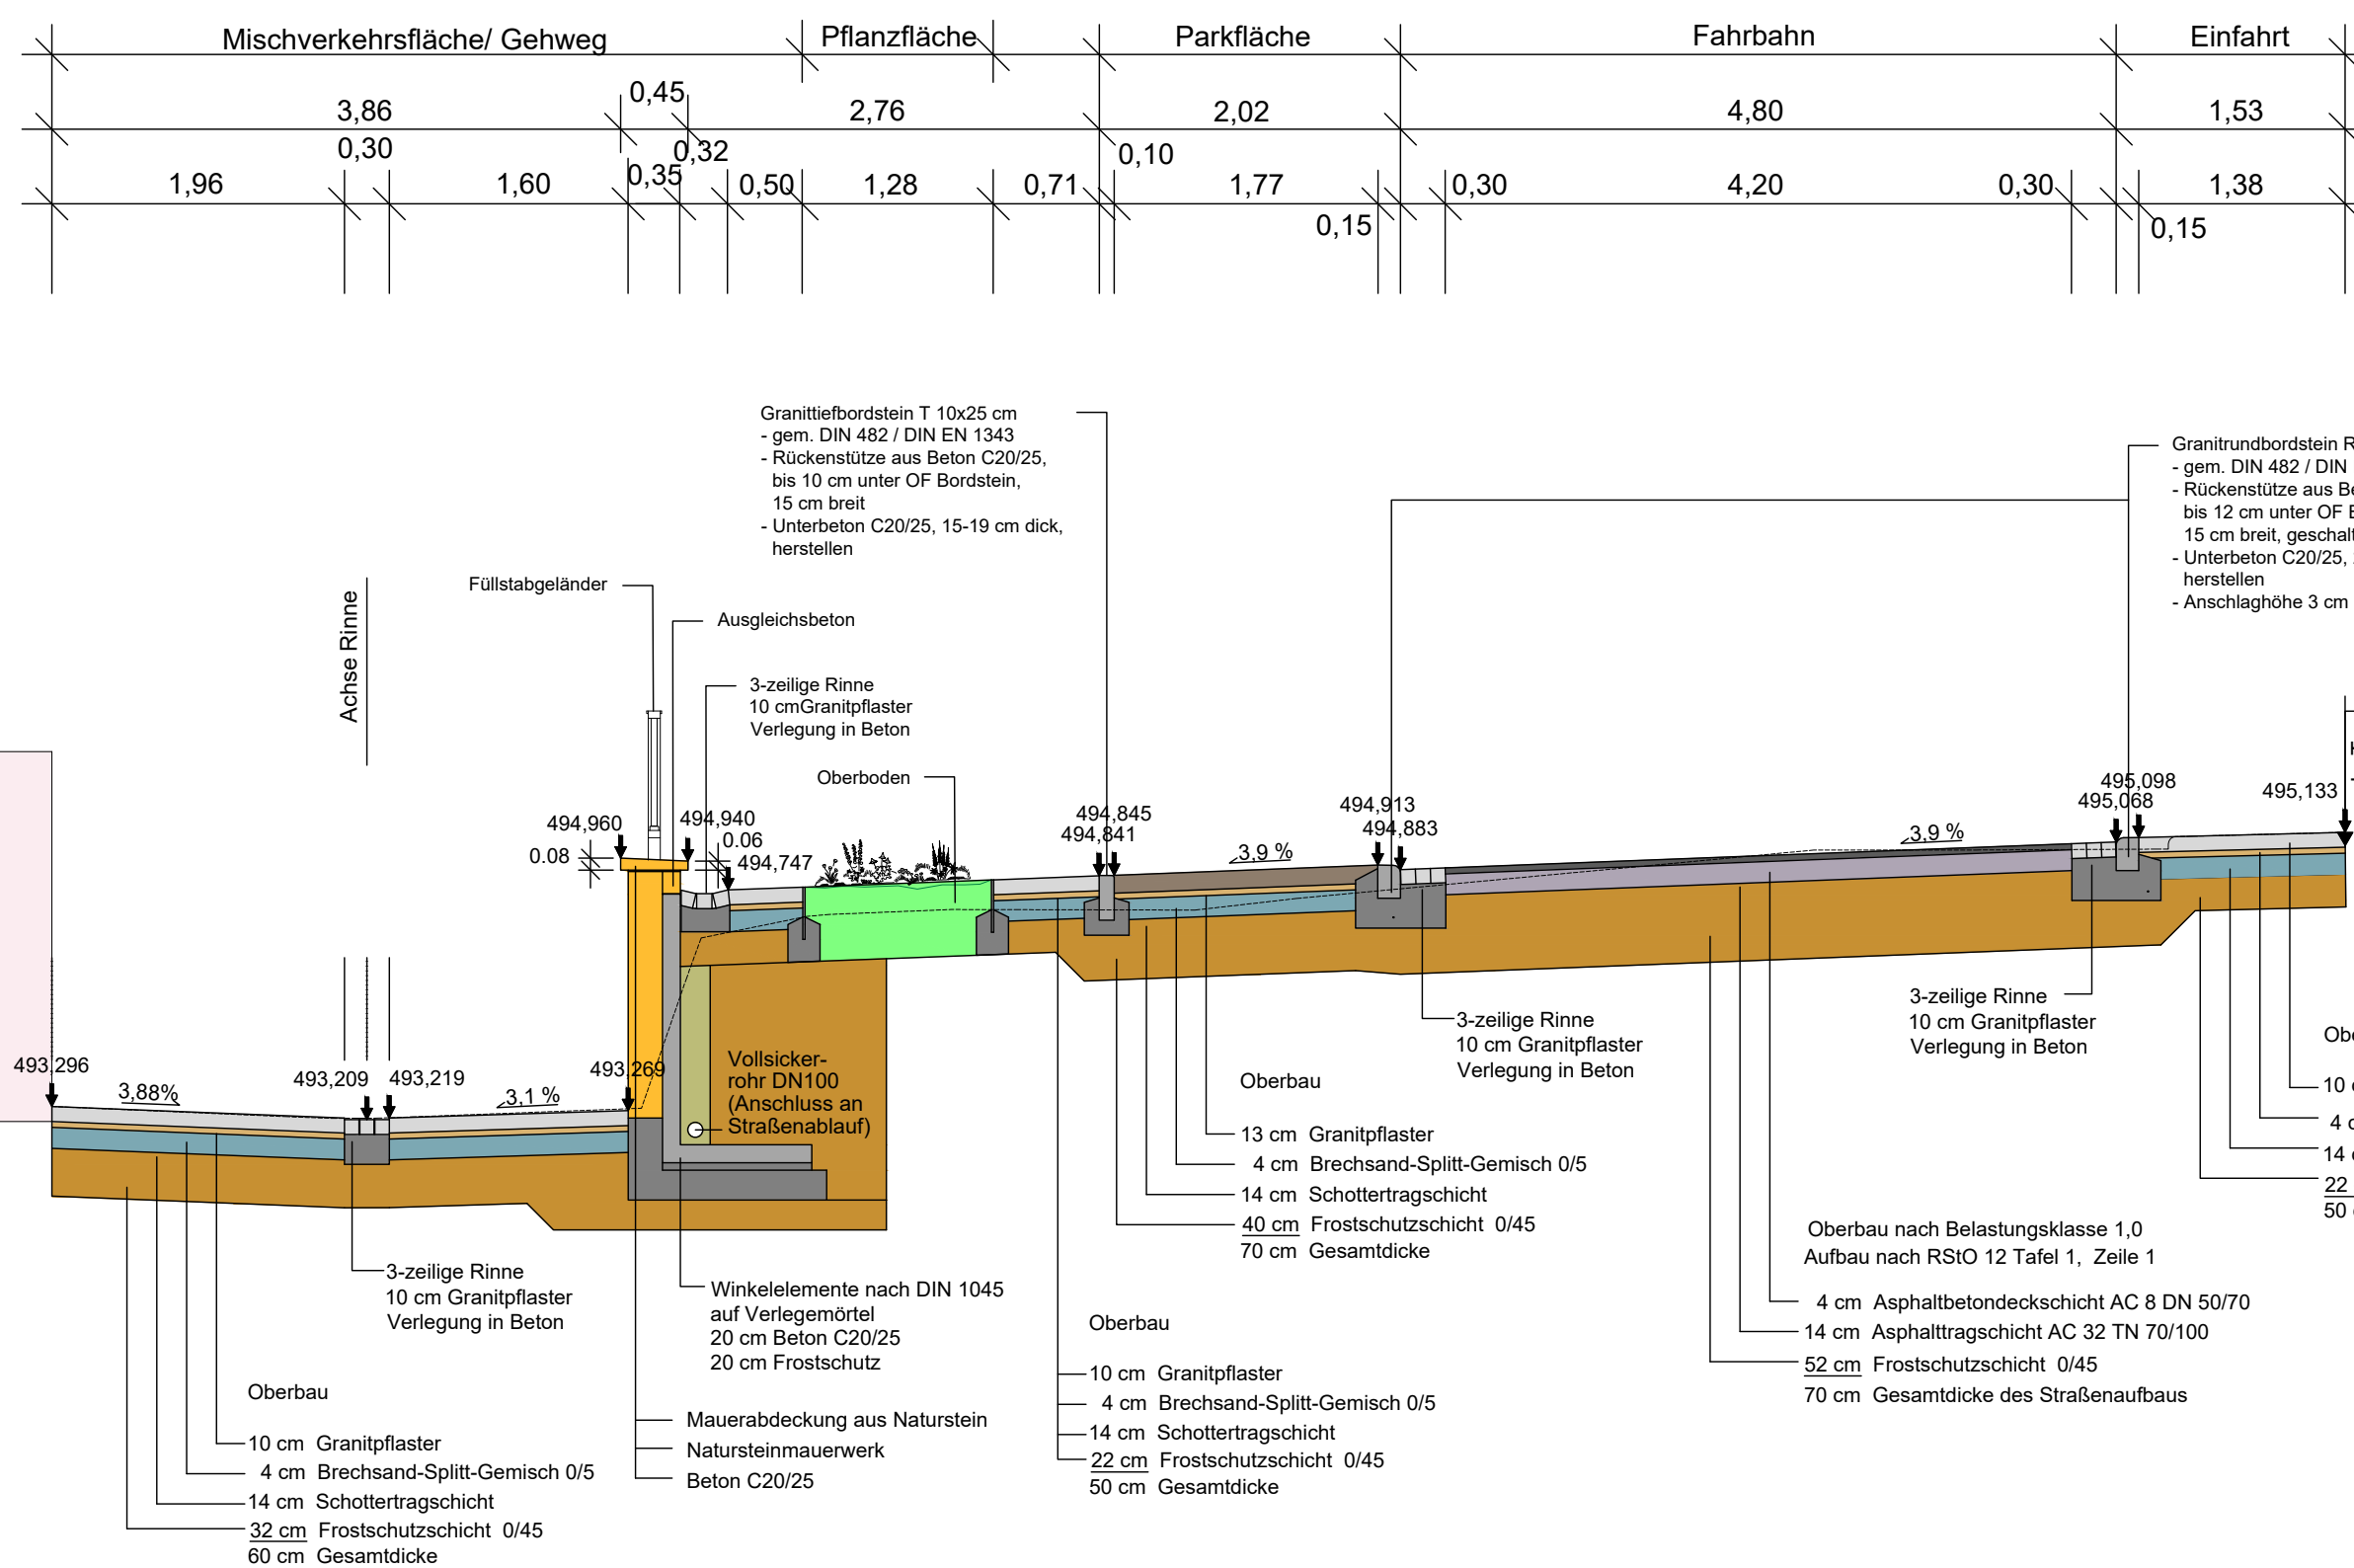

Index	Art der Änderung	Datum	gez.	geprüft
A	Ausführungsplanung geändert durch ITS	05/2022	Kramer	Herrmann

bearb.:	Datum	Name
05/2022	05/2022	Scriba
gez.:	05/2022	Kramer

ITS Ingenieurgesellschaft mbH
PARKALLEE 1-MARSTALL-99887
G O T H A
TEL.: (0 36 21) 30 26-60
FAX: (0 36 21) 30 26-66

Entwurfsbearbeitung:	Datum	Zeichen
INGENIEURBÜRO BOLLER	Jan. 2021	Boller
BERATENDE INGENIEURE Kommunale Tiefbautechnische Planung und Bauleitung	Jan. 2021	Boller
99887 Georgenthal, OT Leina Reitenbergweg 17 Tel: 03622/901591 Fax: 03622/901592 E-Mail: info@iboller.de	26.01.2021	

* Ausführungsplanung *

Stadt Friedrichroda	
Gartenstraße 9, 99894 Friedrichroda Telefon 03623-3300 Fax 03623-330211 Mail	
Unterlage	4
Blatt Nr.	2 A
Grundhafter Straßenausbau in der Tambacher Straße von Finsterbergen	
Straßenquerschnitt 5-8 0+156,000, 0+219,000, 0+256,000, 0+035,000	
Maßstab: 1:50	
aufgestellt:	INGENIEURBÜRO BOLLER Reitenbergweg 17 99887 Georgenthal, OT Leina
gesehen:	
geprüft:	
genehmigt:	