


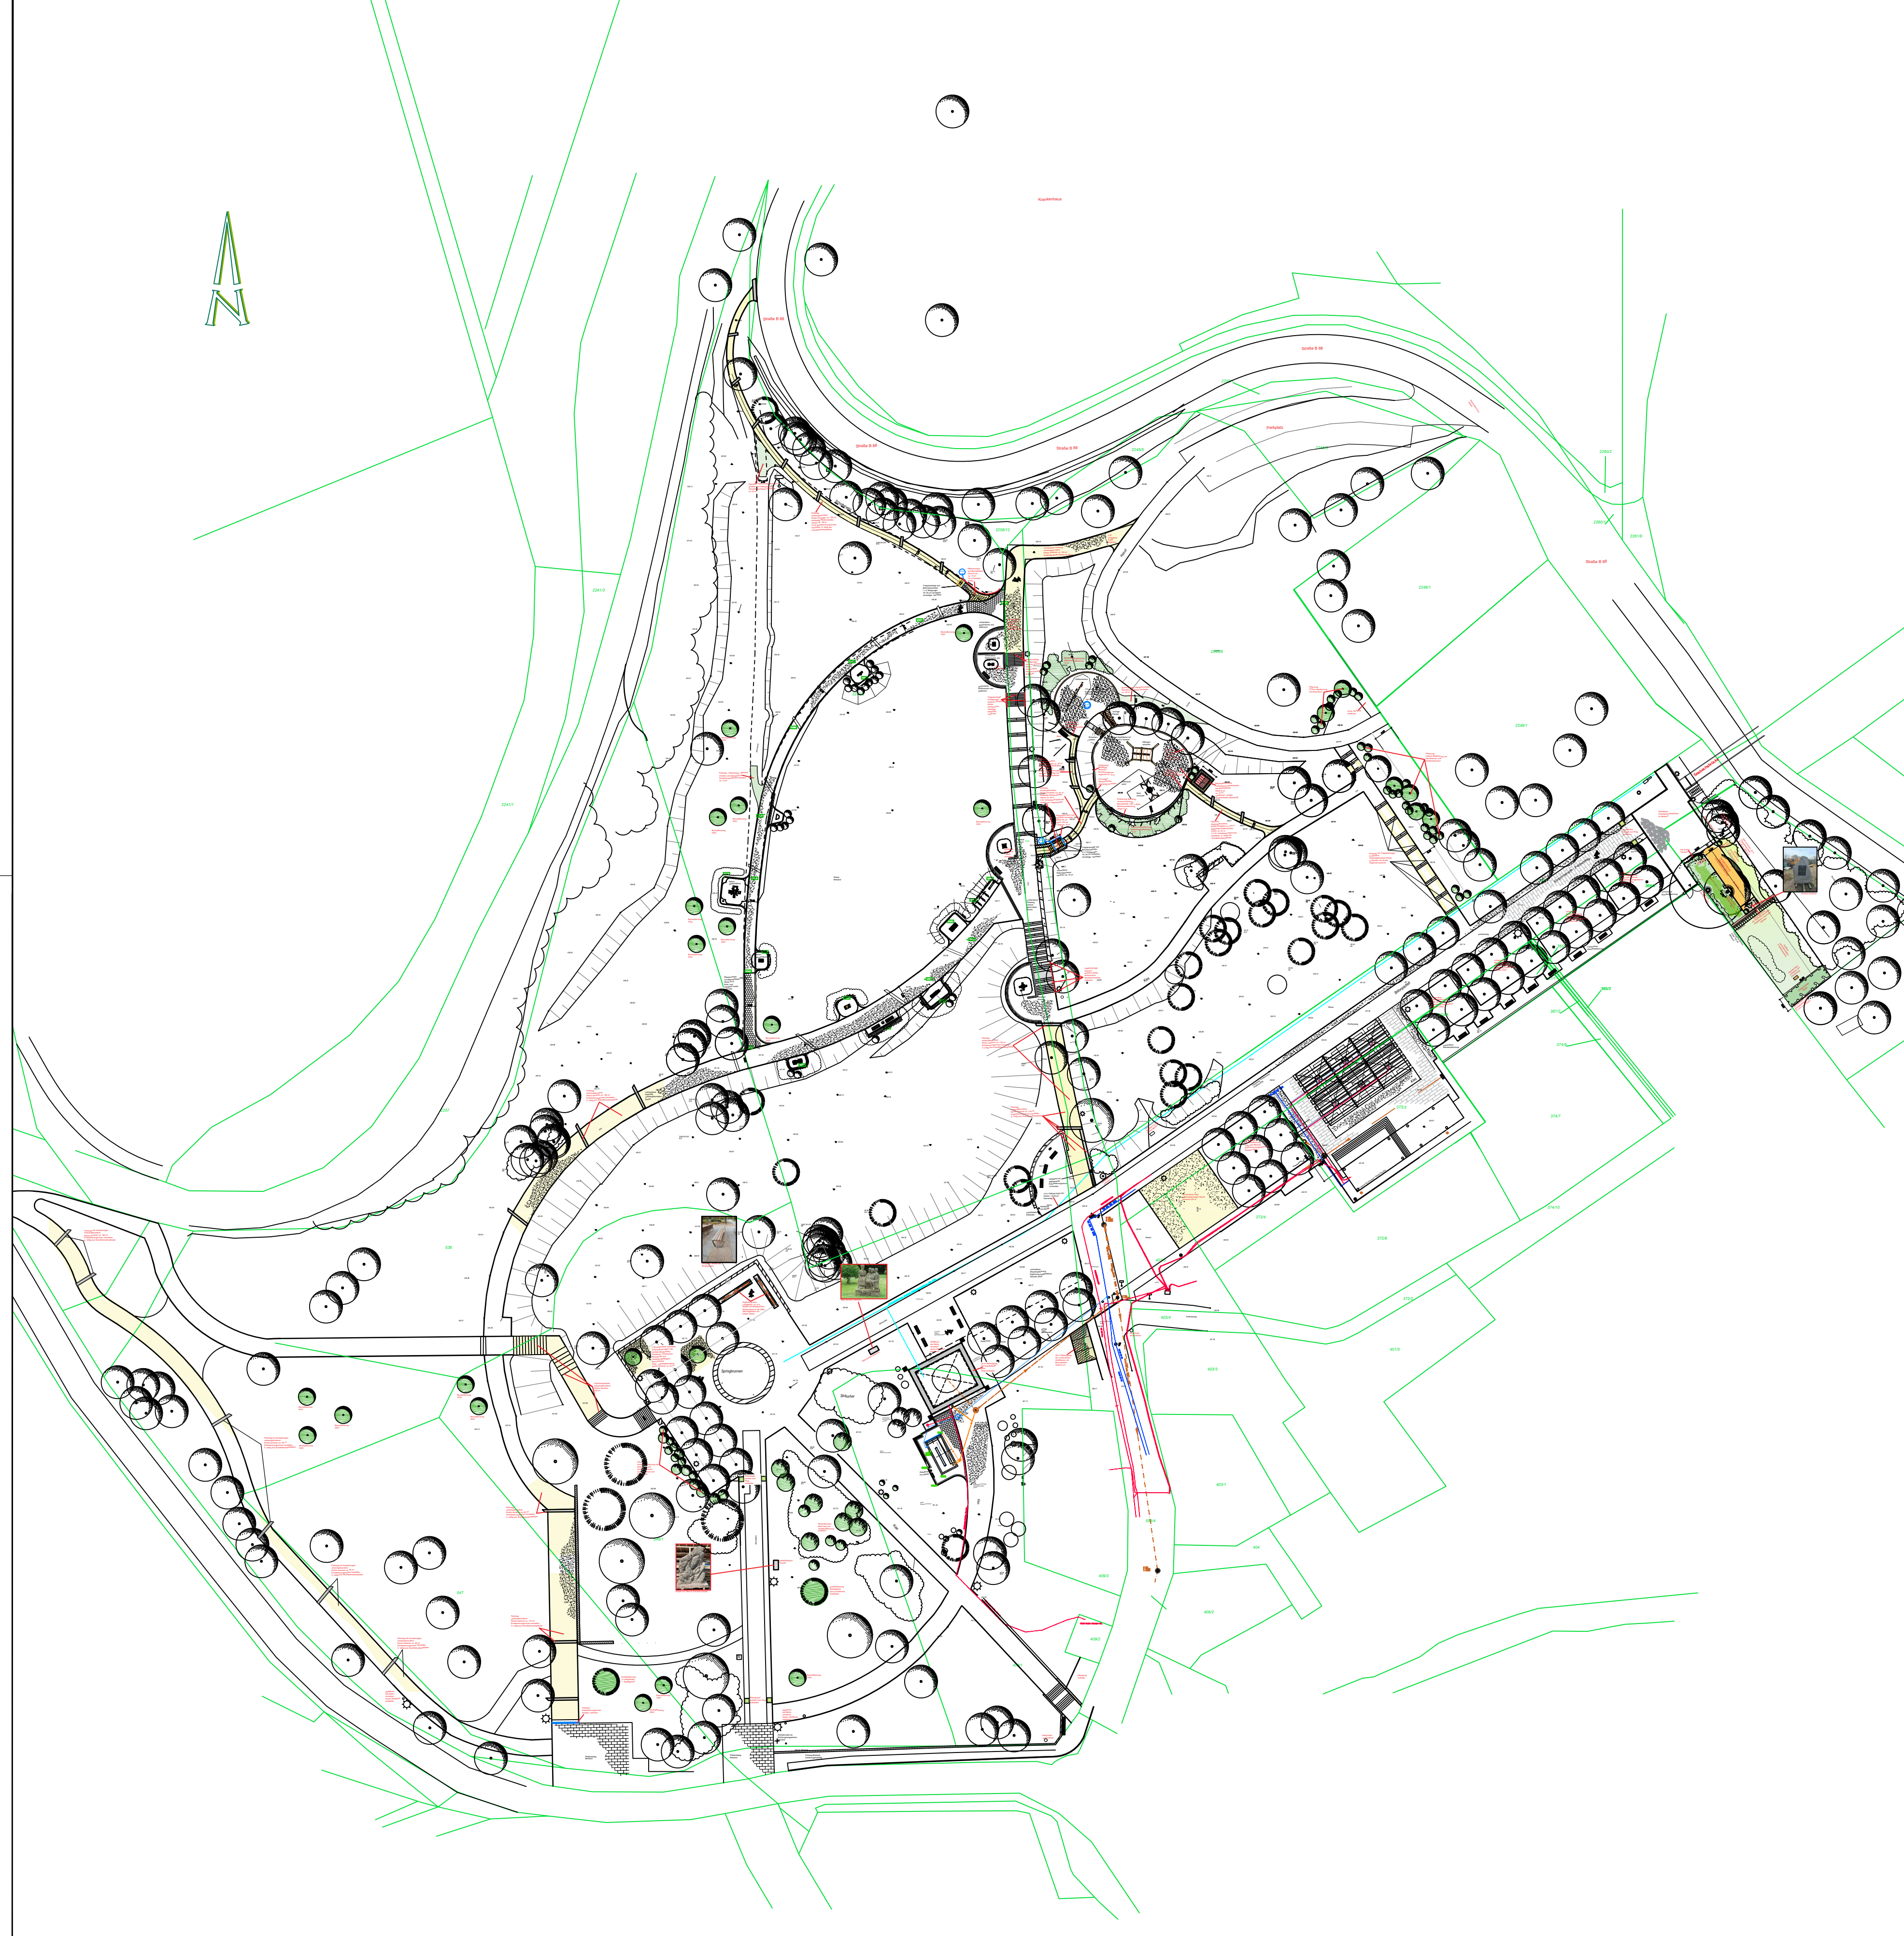

Lageplan 2. BA Los 4 Parkbegrünung und Wegebau 2022

Kurpark Friedrichroda



Beckert
Landschaftsarchitekten