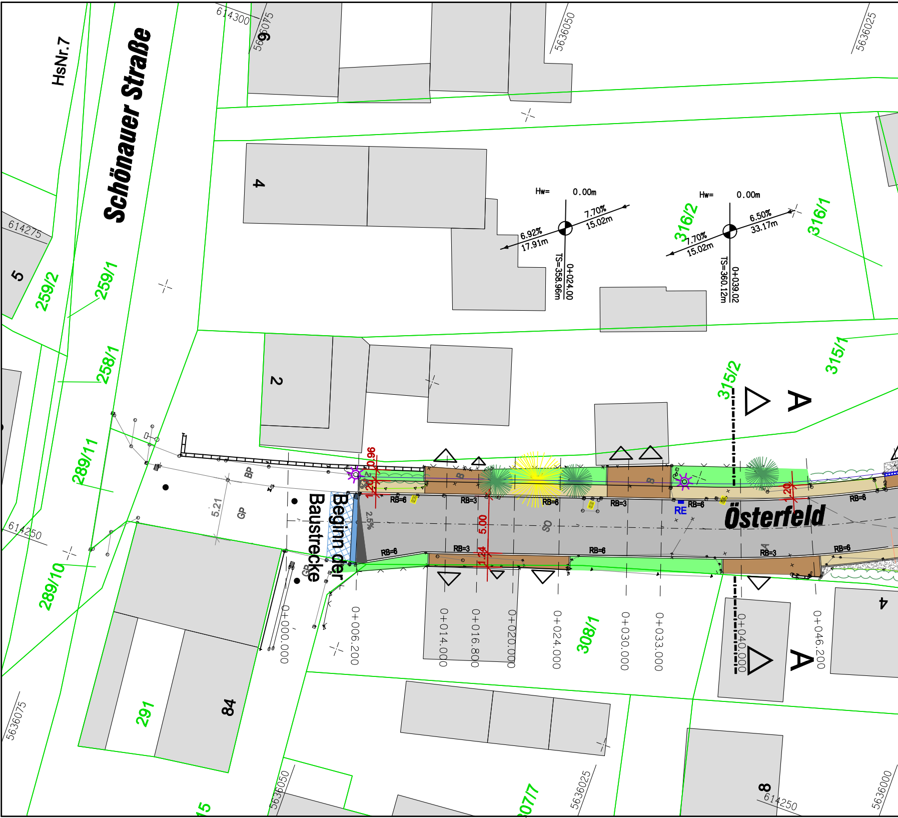
Schönauer Straße
HsNr.7
Österfeld
Beginn der Baustrecke
614300
5636075
5636050
5636025
614275
614250
5636000
9
4
2
5
291
84
8
4
259/2
259/1
258/1
289/11
289/10
316/2
316/1
315/2
315/1
308/1
307/7
15
Hw= 0.00m
6.92%
17.91m
7.70%
15.02m
TS=358.96m
0+024.00
Hw= 0.00m
7.70%
15.02m
6.50%
33.17m
TS=360.12m
0+039.02
A
A
BP
GP
GP
5.21
2.5%
SO
5.00
0.96
1.20
1.20
1.24
RB=6
RB=3
RB=6
RB=3
RB=6
RB=6
RB=3
RB=6
RB=3
RB=6
RB=6
RB=3
RB=6
RE
B
B
0+000.000
0+006.200
0+014.000
0+016.800
0+020.000
0+024.000
0+030.000
0+033.000
0+040.000
0+046.200

F:\PROJEKTE\G23021\PLANUNG\PLAENE-P\E-PLAN\NEU_LP_ÖSTERFELD.DWG (28.03.2024)


Österfeld
Achse 1
Achse 2
3 große Steine als Absturzsicherung
Betonpflaster anpassen bzw. erneuern
Rasengitter
Lampe umsetzen
Anschluss Blatt 2
Hw= 1300.00m
9.20% 29.13m
6.50% 33.17m
TS=362.28m
0+072.20
Hk= -200.00m
7.00% 29.76m
9.20% 29.13m
TS=364.96m
0+101.32
Hw= 0.00m
8.00% 6.91m
7.00% 29.76m
TS=367.04m
0+131.09
Hw= 500.00m
6.65% 15.95m
10.00% 35.75m
TS=363.12m
0+015.95
Lz= 10.00
5.00
3.50
14.85
4.50
2.00
R=23.00
R = 30.00
R
2.5%
0.0%
10.0%
RB=3
RB=6
RE
GP
SO
0+140.000
0+135.700
0+123.000
0+120.000
0+106.000
0+100.000
0+092.000
0+088.000
0+080.000
0+070.000
0+060.000
0+054.500
0+000.000
0+012.000
0+020.000
0+020.584
0+028.600
614325
614350
614300
614275
5636000
5635975
5635950
5635925
317
318
319
322
323
321
320
313
314
312/1
312/2
311
308/2
1
3
5
13
13a
N

Zeichenerklärung:

⬜	Fahrbahn in Asphalt
🟨	Betonsteinpflaster 20/10/8, Farbe grau
🟫	Zufahrten - Betonsteinpflaster 20/10/8, 90° gedreht
🟩	Anpassen Grünfläche/ Gelände
▨	Randbereiche Kies/ Schotter
▦	Anpassungsbereiche in Granitkleinpflaster
━	3-zeilige Rinne aus Granitkleinpflaster
TB, HB=12, RB=5	Tiefbord, Hoch- bzw. Rundbord aus Beton mit Anschlaghöhe
RE ■	geplanter Straßenablauf
┅	Kastenrinne bzw. Rinne mit Ablauf
▥	Abbruch vorh. Straßenablauf
☼	vorh. Straßenlampe
🟥🟥🟥	Gabionen 100/100/50 cm
─	neue Grundstücksgrenze
✳ ✳	vorh. Baum/ Baumfällung
○	geplanter Baum

Anmerkung:

Die zu Grunde gelegten Liegenschaftskarten sind aus den digitalen Geobasisdaten des frei zugänglichen Geodatendienstes des TLBG (*www.geoportal-th.de*) entnommen und aufbereitet worden.
Das Kataster dient nur der Darstellung. Es besitzt keinerlei rechtliche Aussagekraft.

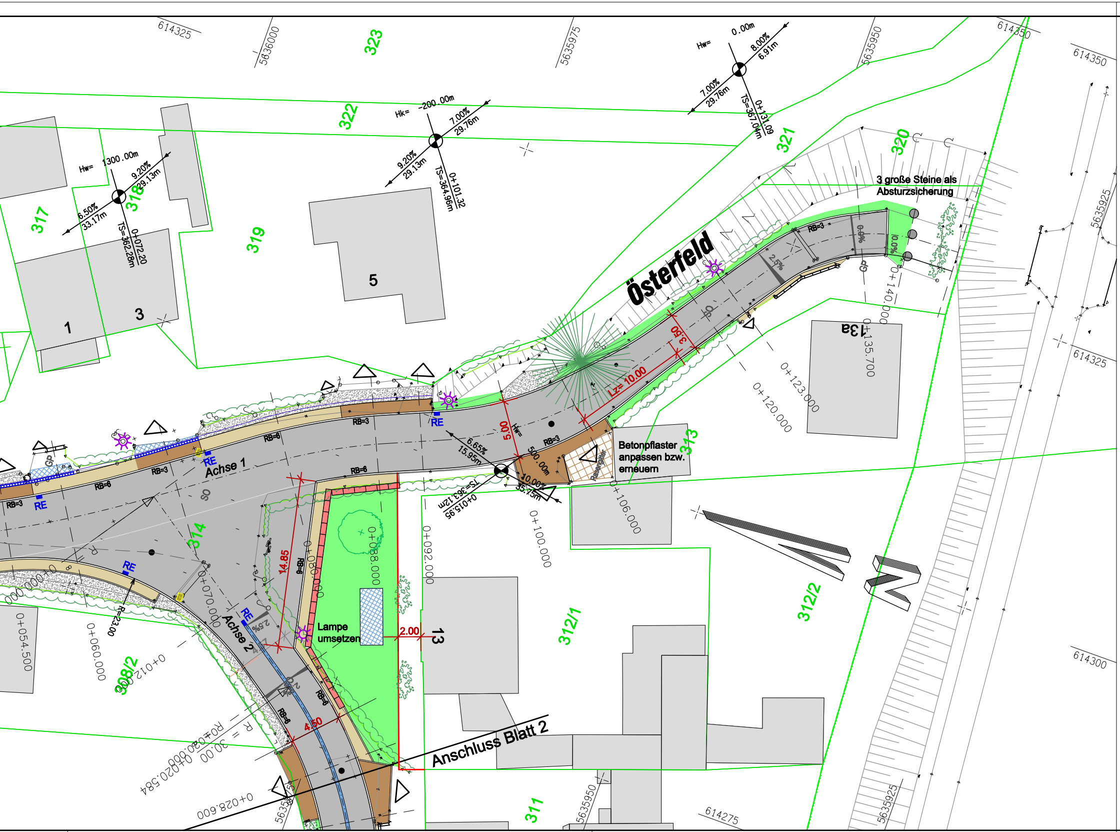Gemarkung: Ernstroda
Stand: 03.08.2023

ENTWURFSPLANUNG

Planverfasser:

Gotha, den

Bauherr:

Friedrichroda, den

Bauherr:

STADT FRIEDRICHRODA

OPPERMANN GMBH *Gotha*
INGENIEURBÜRO • BERATENDE INGENIEURE
Gartenstraße 46-50
99867 GOTHA
Telefon (03621) 4557 - 0
Telefax (03621) 4557 - 50
info@ibo-gotha.de

VORABZUG

	Datum	Name
Bearbeitet	März 24	Töpfer
Gezeichnet	März 24	Töpfer
Geprüft		
1.Änderung		
2.Änderung		
3.Änderung		
4.Änderung		

Projekt:

Ausbau der Straße "Österfeld"
im OT Ernstroda

Höhenbezug DNHN 2016	Lagebezug ETRS 89, UTM 32
Maßstab 1: 250 M. d.L. 1: M. d.H. 1:	Anlage Blatt Nr. 3.3.1 Blattgröße

Planbezeichnung:

Lageplan 1
östlicher Abschnitt

L 1.105 B 0.297 m² 0.33 Projekt Nr. G.23021

Vervielfältigung und Wiedergabe ist nicht gestattet